



Plattegrond optie 1200mm




Achtergevel optie 1200mm

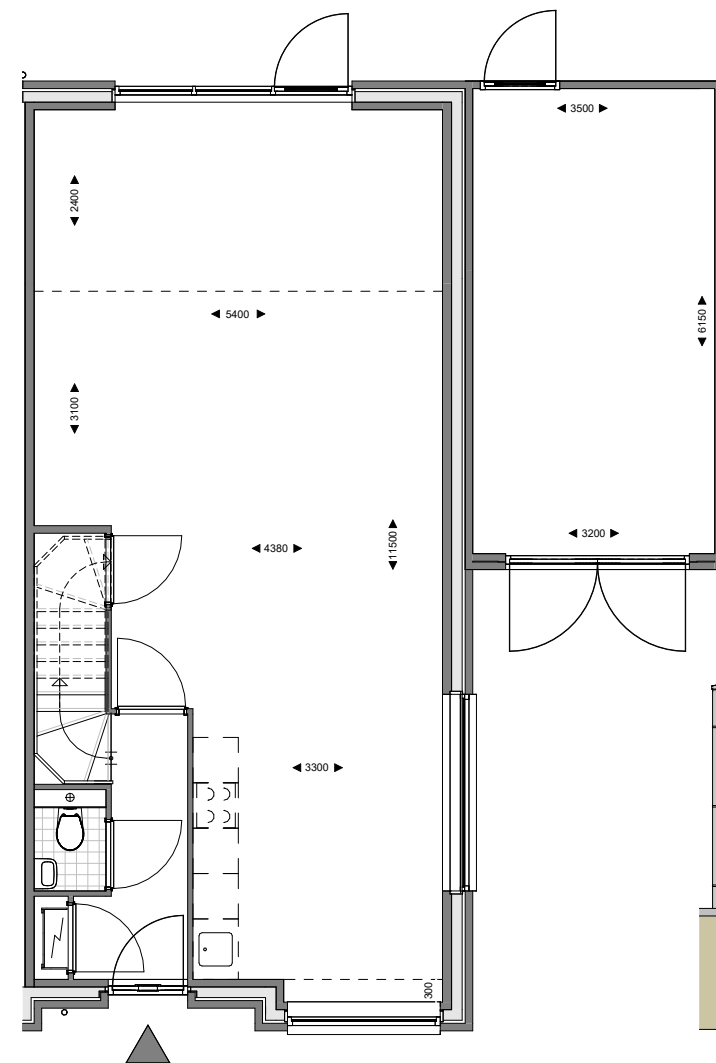


Plattegrond optie 2400mm

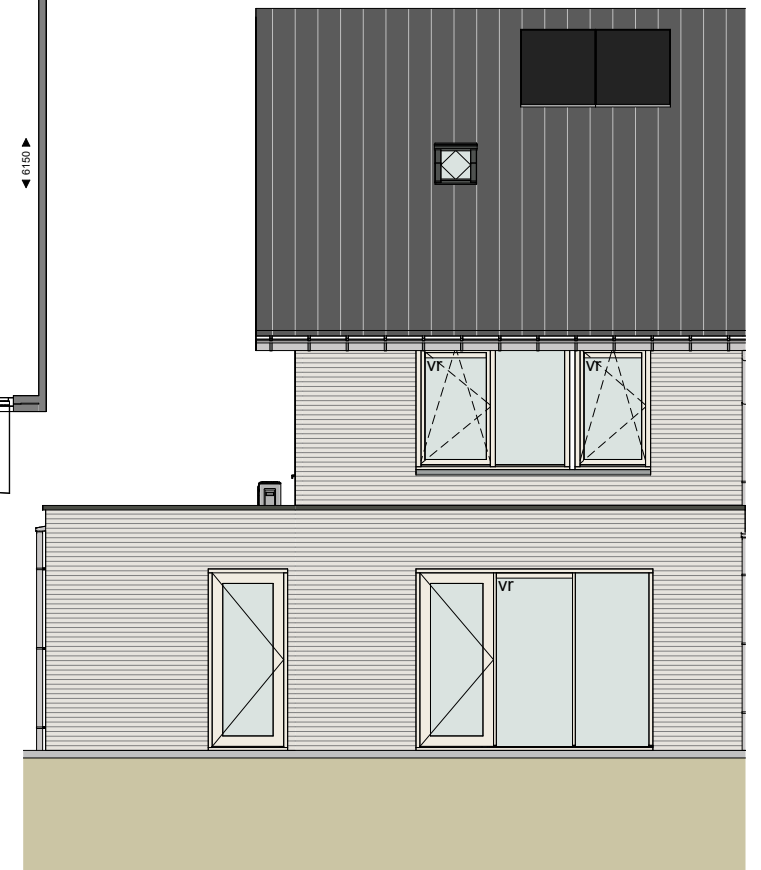

Achtergevel optie 2400mm

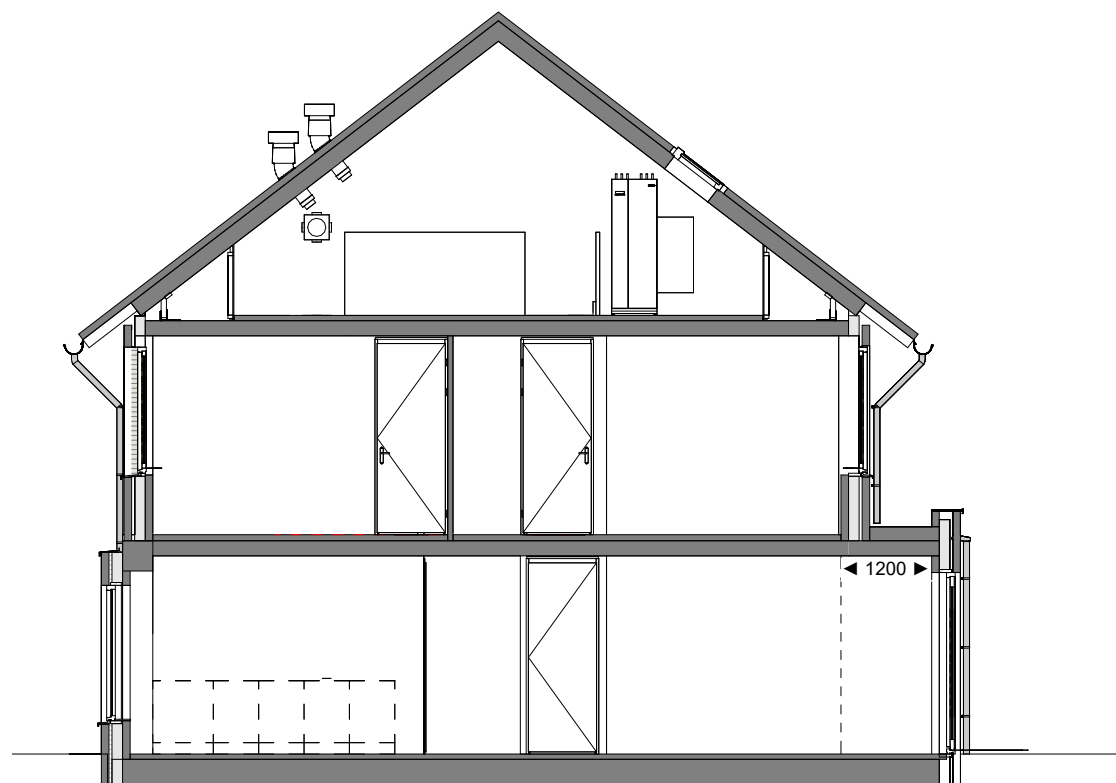

Doorsnede optie 1200mm

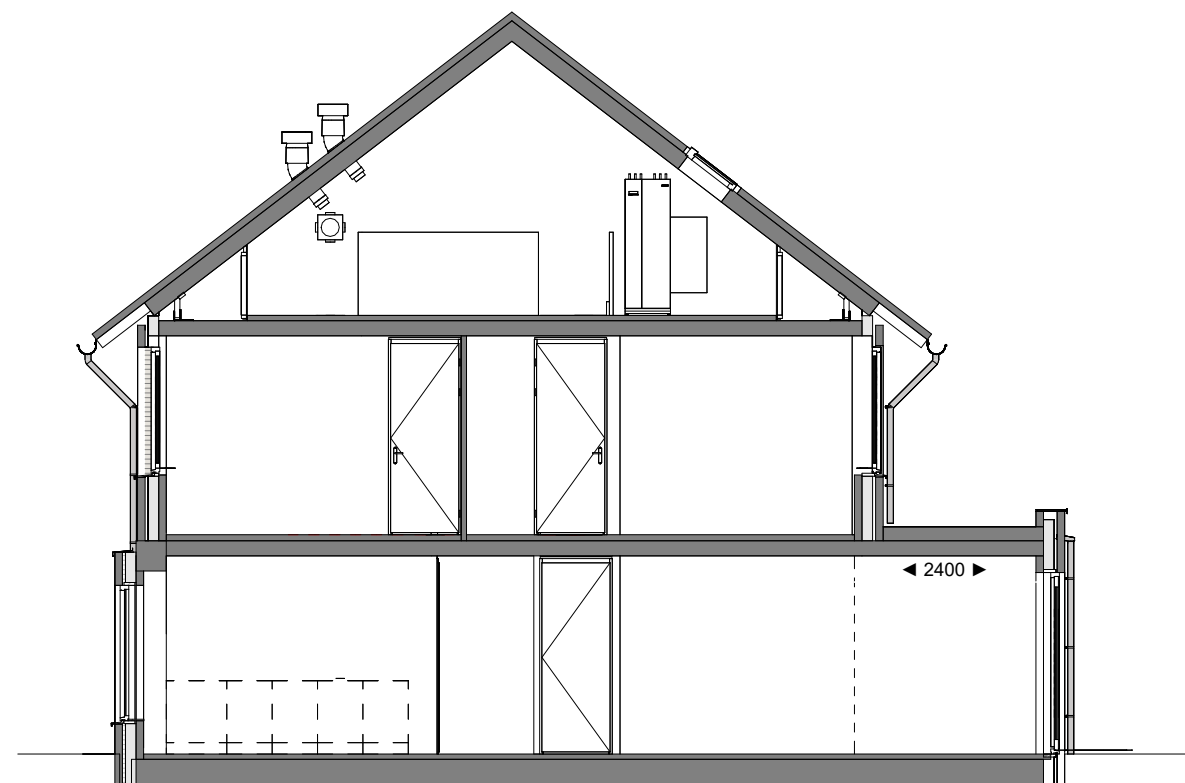

Doorsnede optie 2400mm

project
 Nieuwbouw 20 woningen
 Oldebroek West 3
 onderwerp
 Verkoop optie 1200 en 2400
 Blok 3 Bouwnummer 8

 bouwnummer:
 5
 bladnr:
 608
 schaal:
 1:100
 datum:
 18-12-2025