



Plattegrond optie 1200mm




Achtergevel optie 1200mm

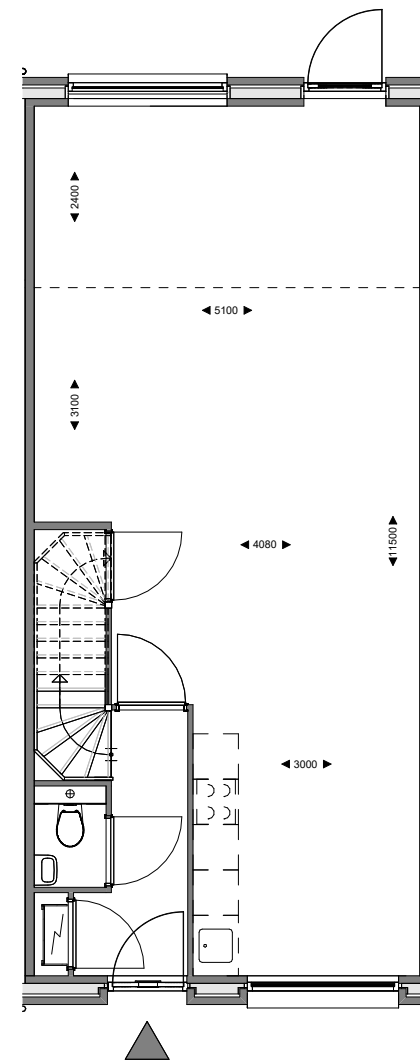


Plattegrond optie 2400mm

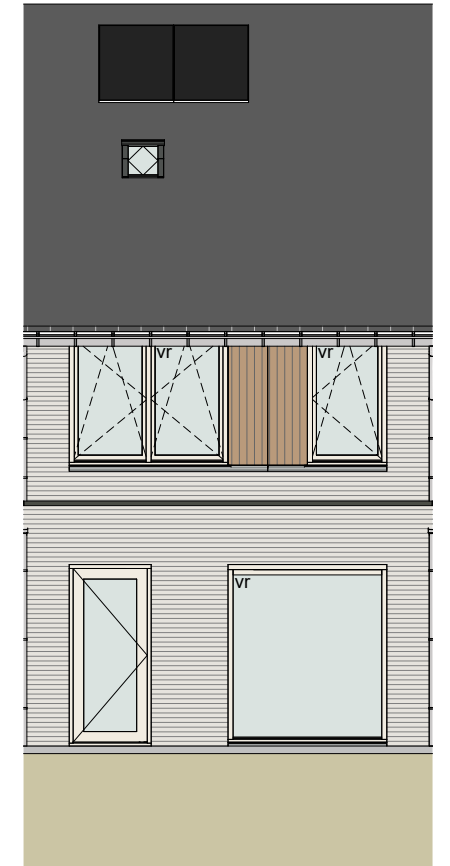

Achtergevel optie 2400mm

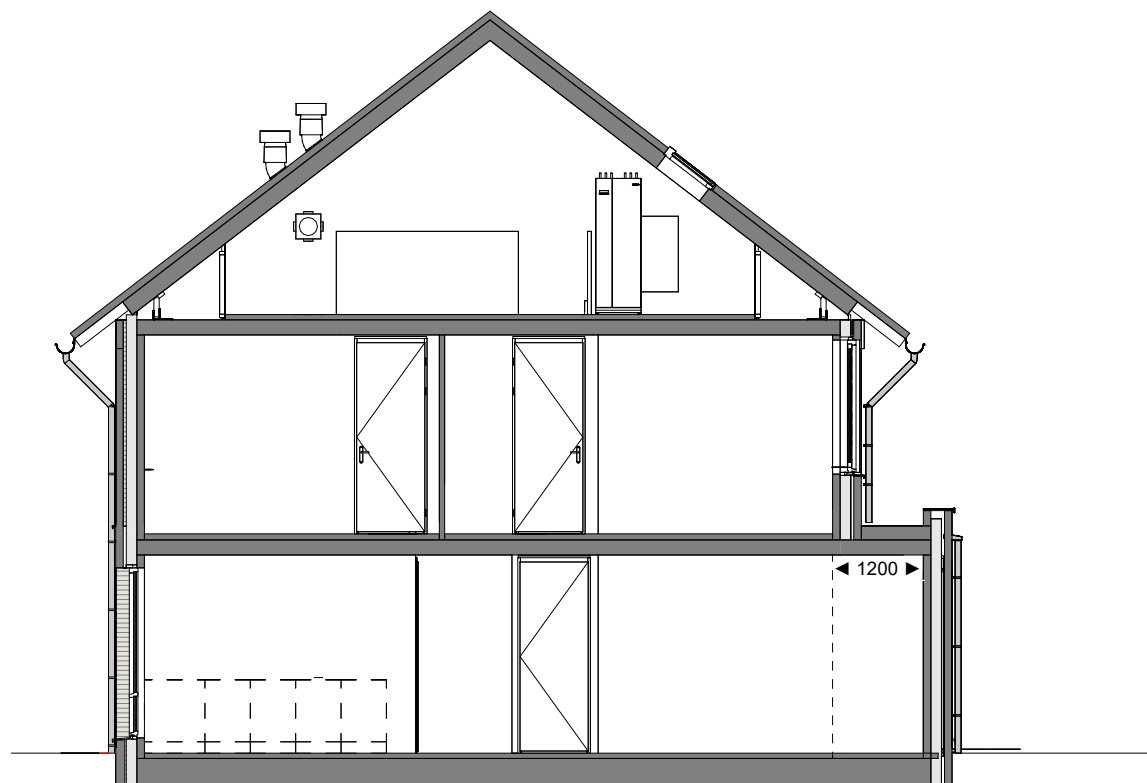

Doorsnede optie 1200mm

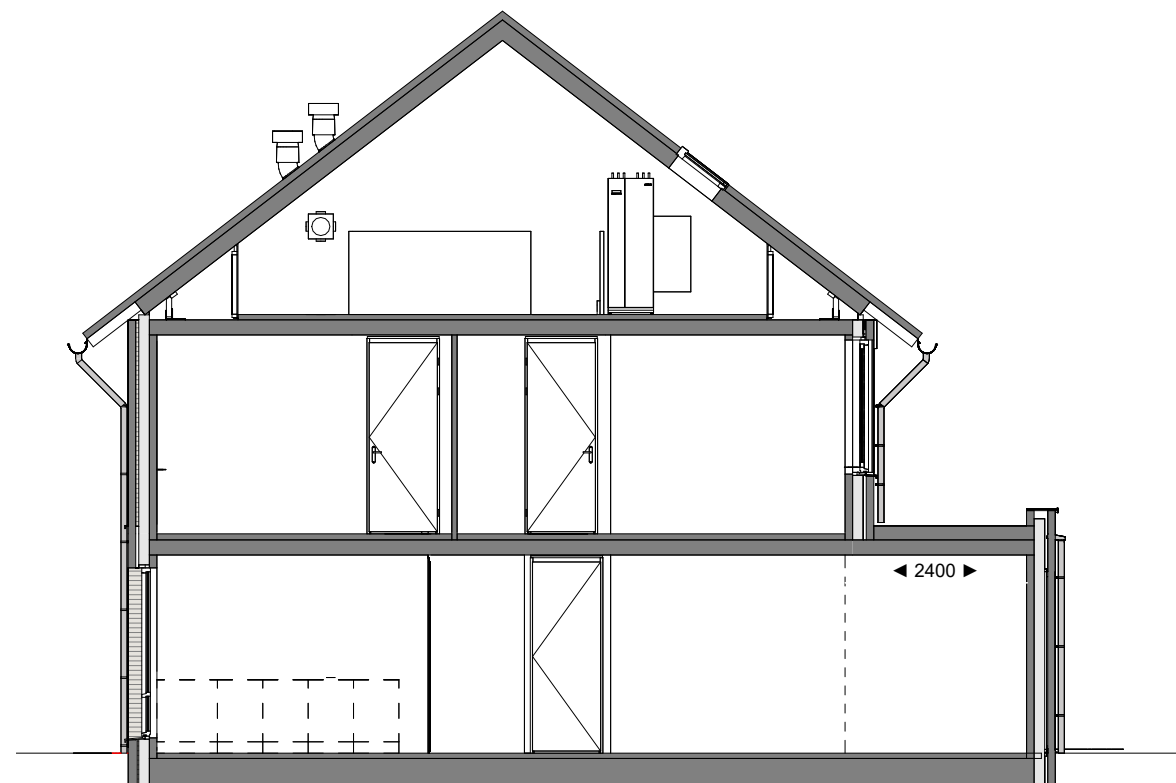

Doorsnede optie 2400mm

project  
 Nieuwbouw 20 woningen  
 Oldebroek West 3  
 onderwerp  
 Verkoop optie 1200 en 2400  
 Blok 2 Bouwnummer 5  
  
 bouwnummer:  
 5  
 bladnr:  
 605  
 schaal:  
 1:100  
 datum:  
 18-12-2025