

MK	Meterkast
	Enkelpolige schakelaar
	Wisselschakelaar
	Serie schakelaar
	Aansluitpunt verlichting zonder armatuur
 th	Aansluitpunt thermostaat
 co2	Aansluitpunt hoofdbediening MV installatie
	Schel voor de deurbel
	Loze leiding
 lb	Loze boiler
 cai	Loze centrale antenne inrichting
 utp	Loze data aansluiting
 ov	Loze oven
	Centraaldoos plafondverlichting
	Dubbel wandcontactdoos
	Wandcontactdoos
	Wandcontactdoos met schakelaar
	Drukknop deurbel
	Optische rookmelder
	mv. afzuigpunt wand
 mv	mv. afzuigpunt plafond
vr	ventilatie rooster



Opstelplaats keuken



Opstelplaats wasmachine



Opstelplaats wasdroger




Fontein



Wastafel




Toilet

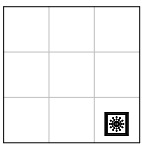

Douchehoek



Warmtepomp

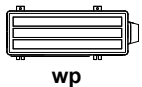


Warmtepomp buiten unit



Mv-box



Hemelwaterafvoer

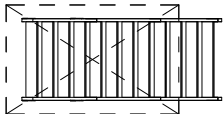


vlizotrap



Elektrische radiator

project
Nieuwbouw 20 woningen
Oldebroek West 3
onderwerp
Verkoop
Legenda

bouwnummer:
-
bladnr:
600
schaal:
-
datum:
15-12-2025

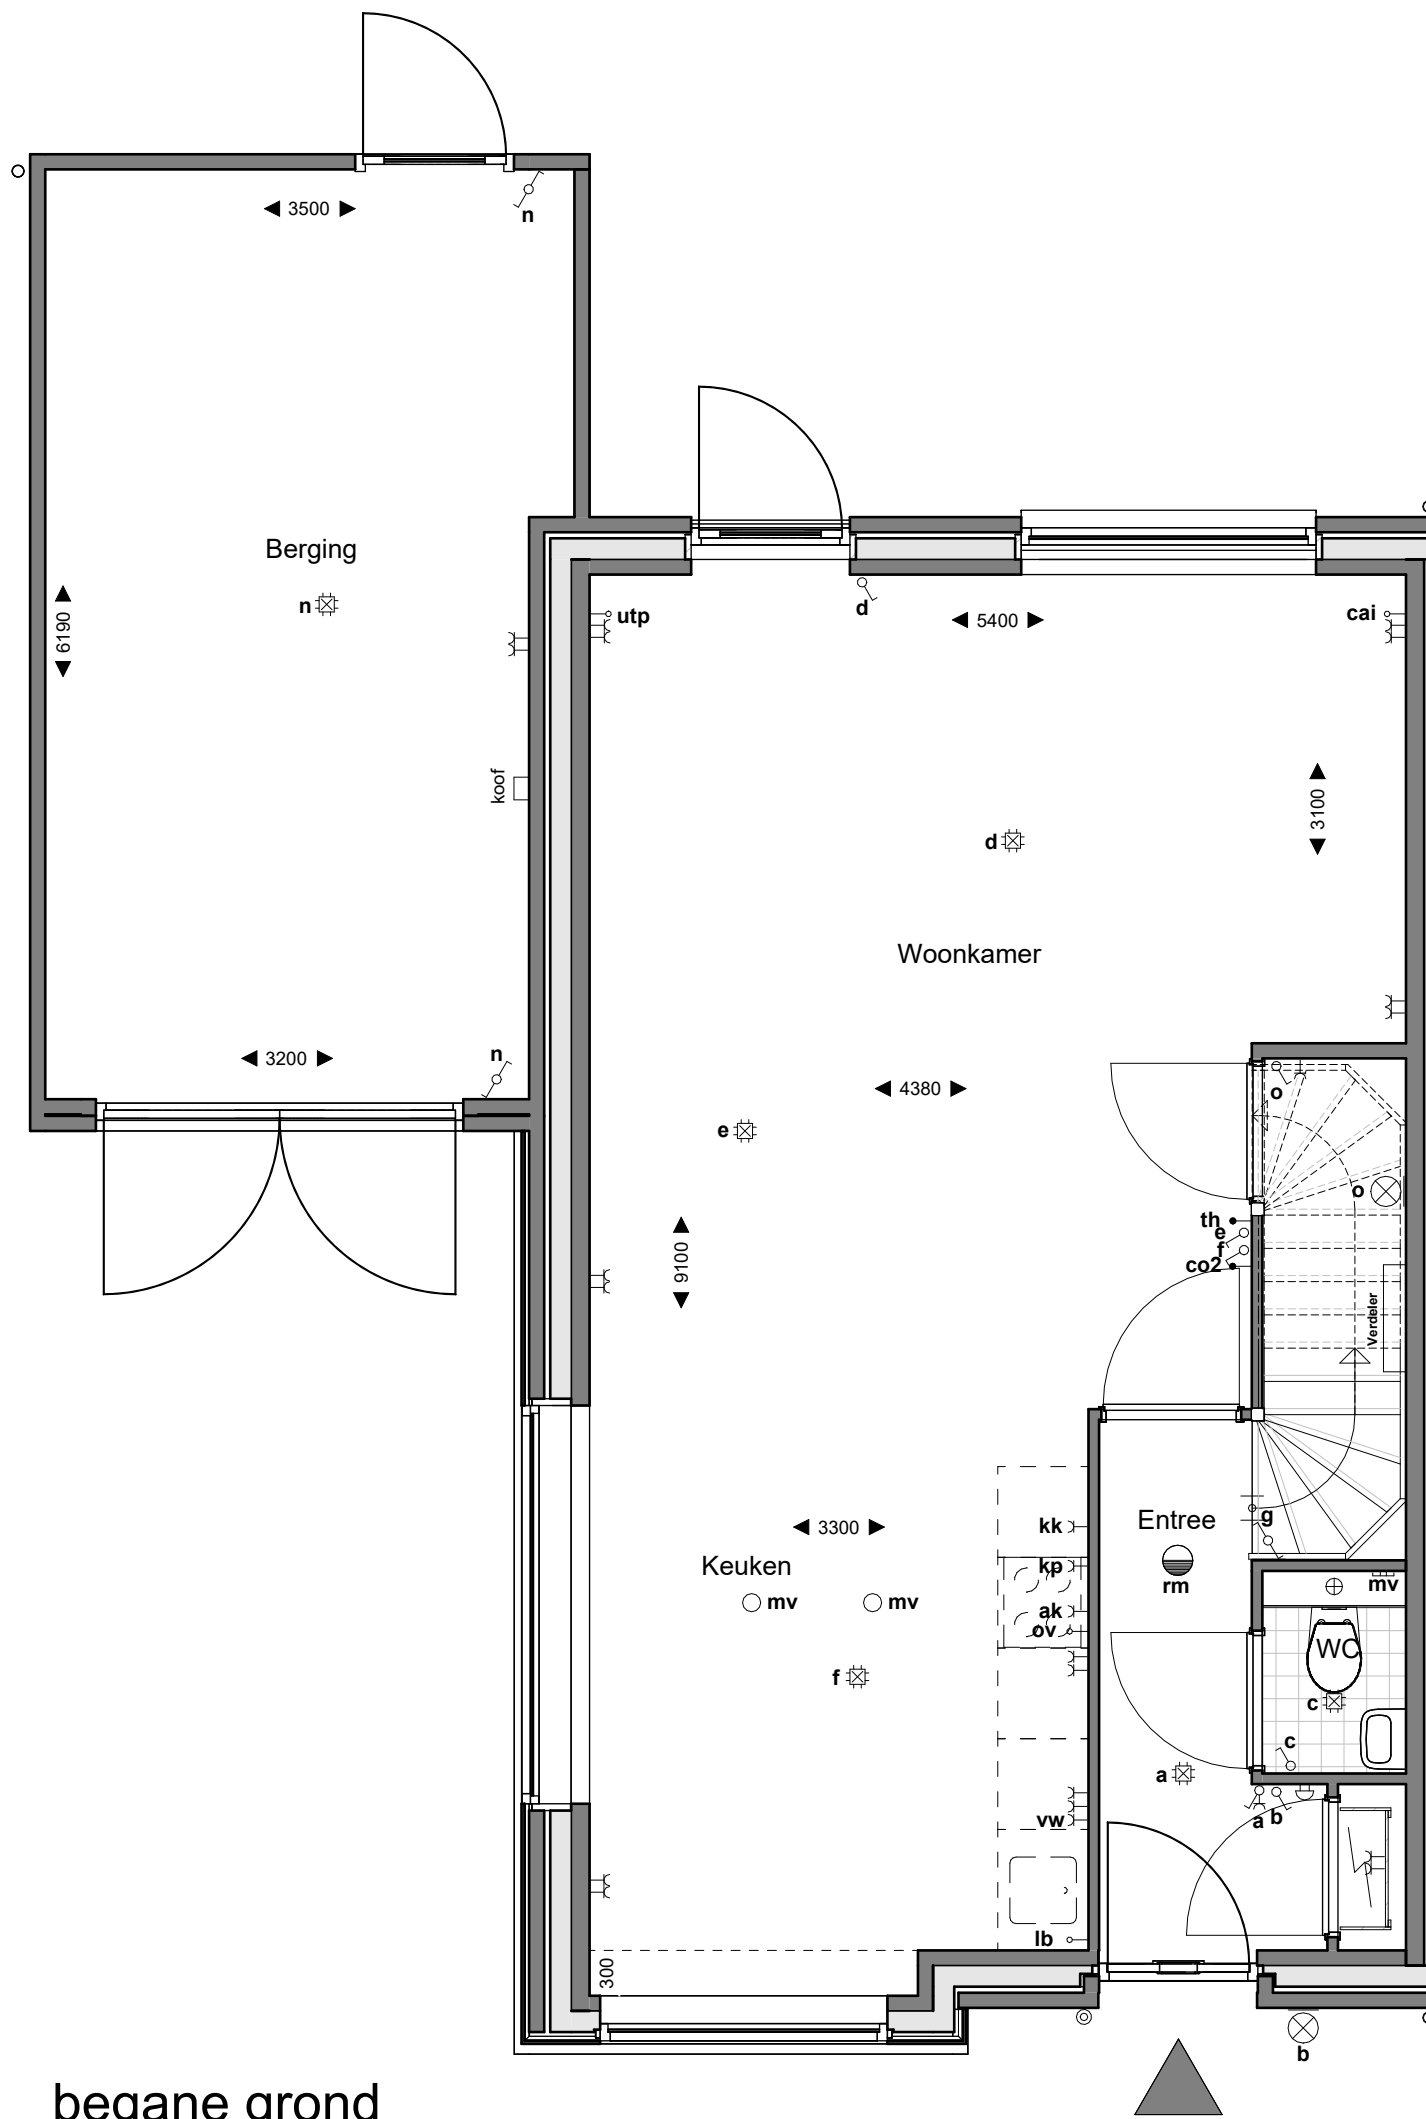

begane grond

project
Nieuwbouw 20 woningen
Oldebroek West 3
onderwerp
Verkoop
Blok 1 - 3


bouwnummer:
3

bladnr:
P3.0

schaal:
1:50


datum:
15-12-2025

eerste verdieping

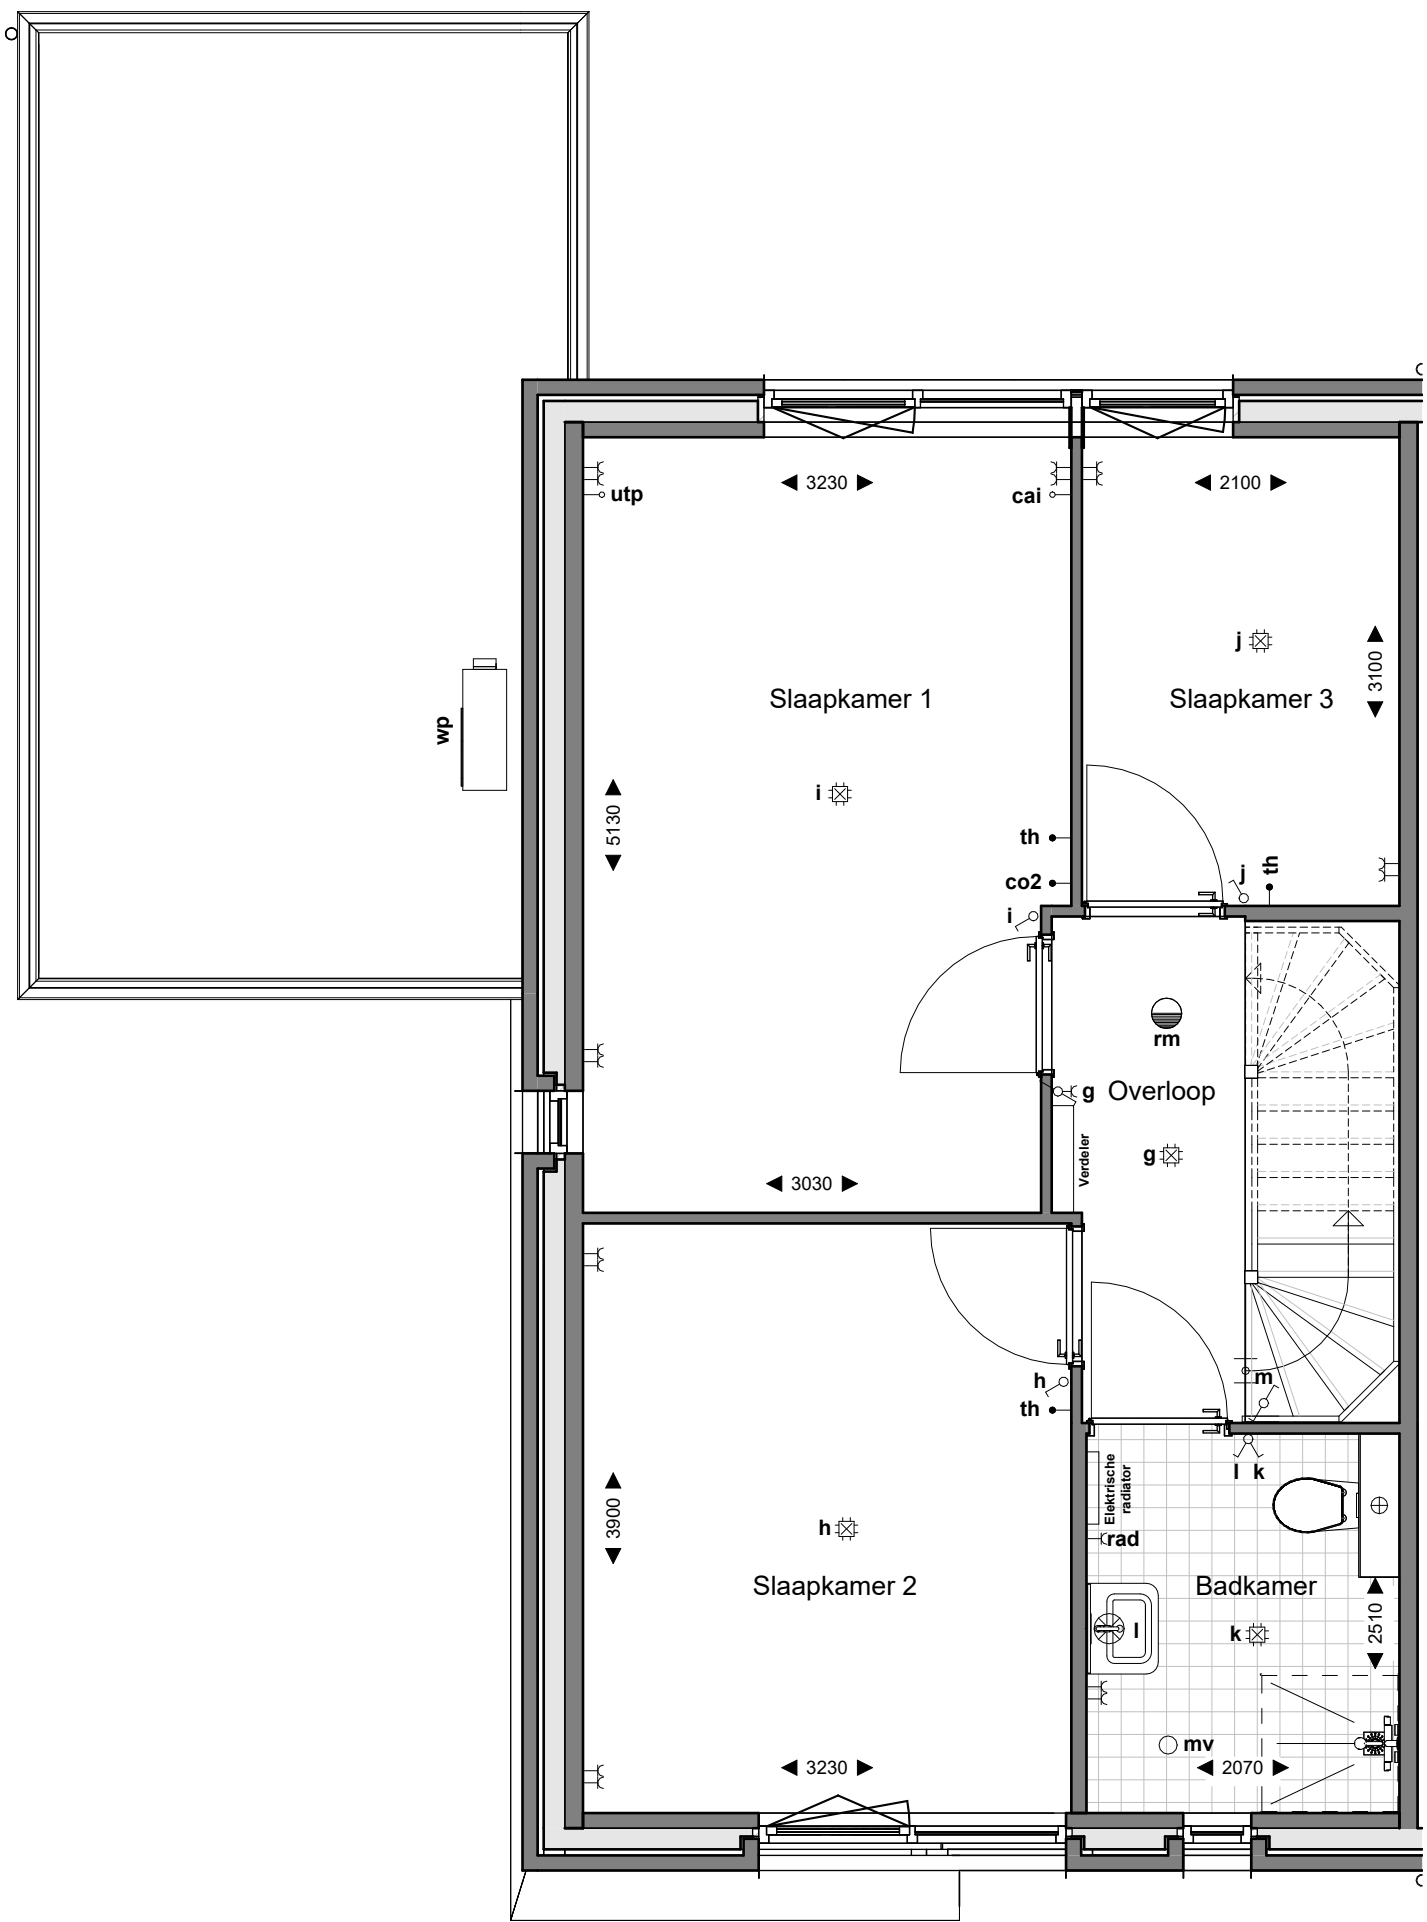

project
Nieuwbouw 20 woningen
Oldebroek West 3
onderwerp
Verkoop
Blok 1 - 3


bouwnummer:
3
bladnr:
P3.1
schaal:
1:50
datum:
15-12-2025

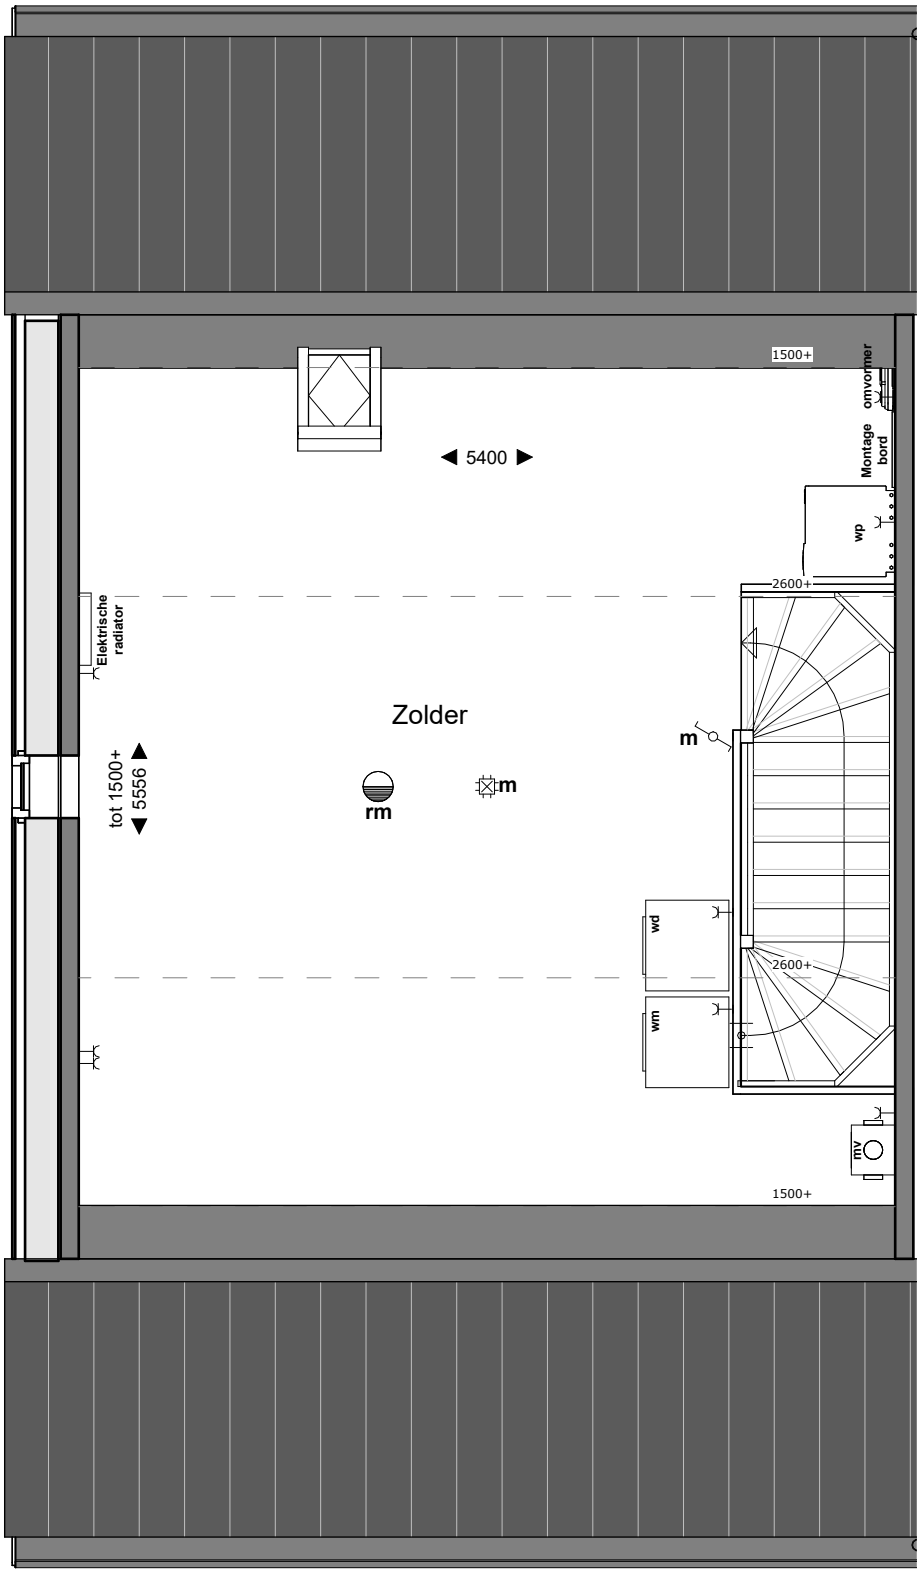

tweede verdieping

project
Nieuwbouw 20 woningen
Oldebroek West 3
onderwerp
Verkoop
Blok 1 - 3

bouwnummer:
3
bladnr:
P3.2
schaal:
1:50
datum:
15-12-2025

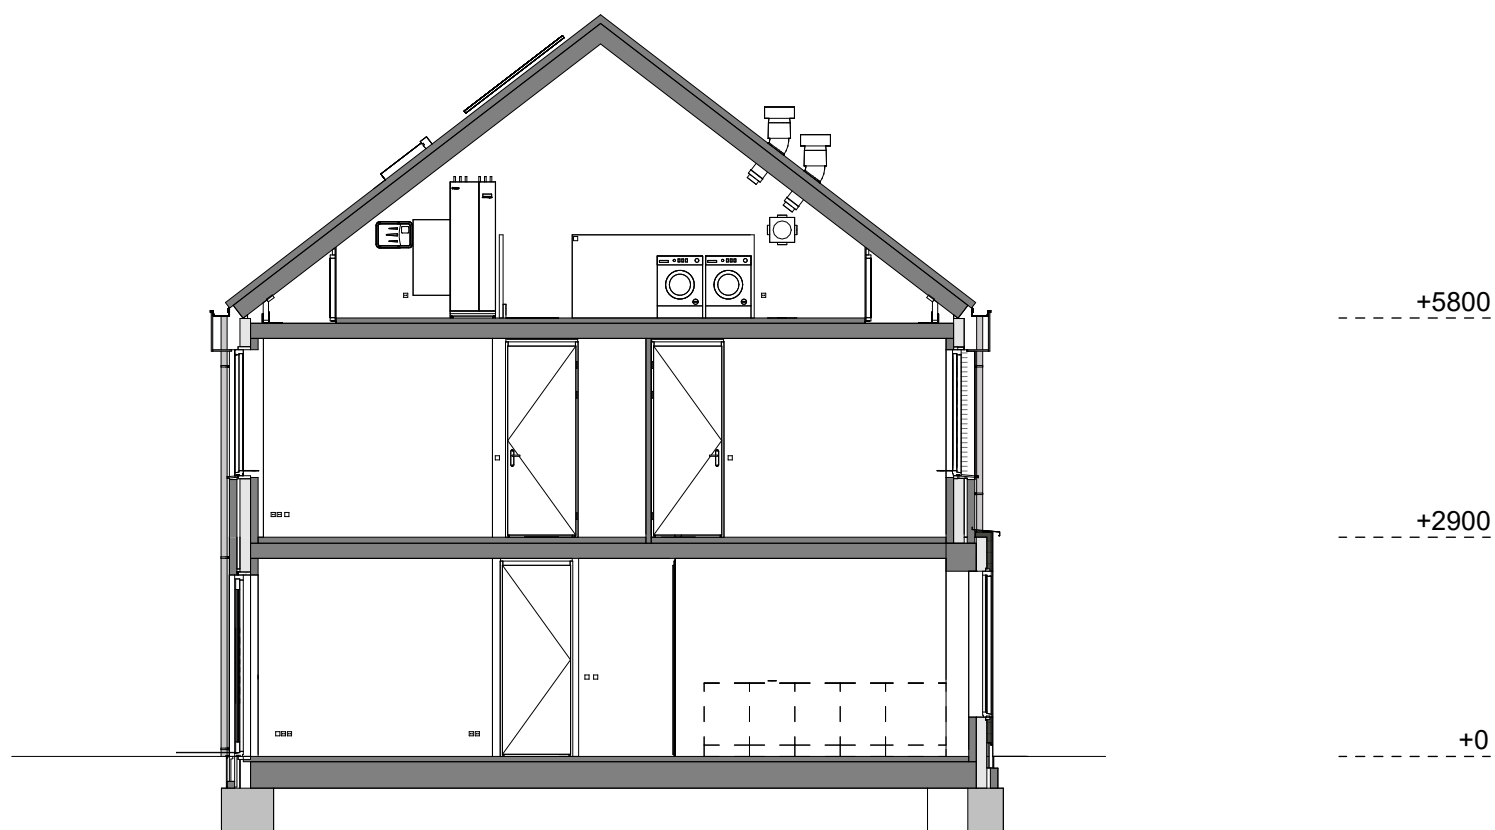

Doorsnede

project
Nieuwbouw 20 woningen
Oldebroek West 3
onderwerp
Verkoop
Blok 1 - 3

bouwnummer:
3
bladnr:
D3.0
schaal:
1:100
datum:
15-12-2025



voorgevel


Bwnr 3

Bwnr 2

Bwnr 1


project
Nieuwbouw 20 woningen
Oldebroek West 3
onderwerp
Verkoop
Blok 1 voorgevel

bouwnummer:
1/2/3
bladnr:
G1.0
schaal:
1:100
datum:
15-12-2025

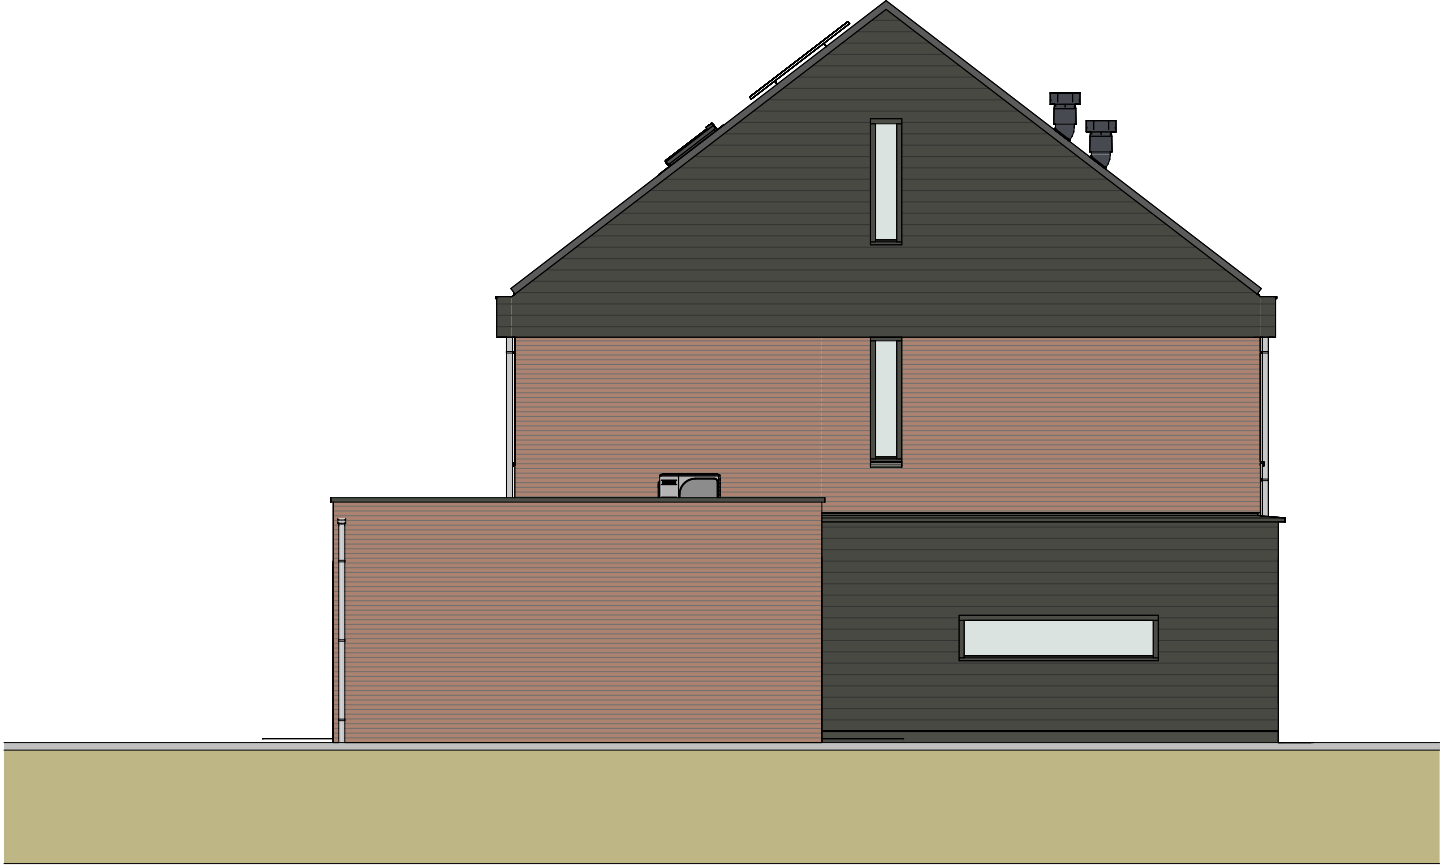

linkergevel

Bwnr 3

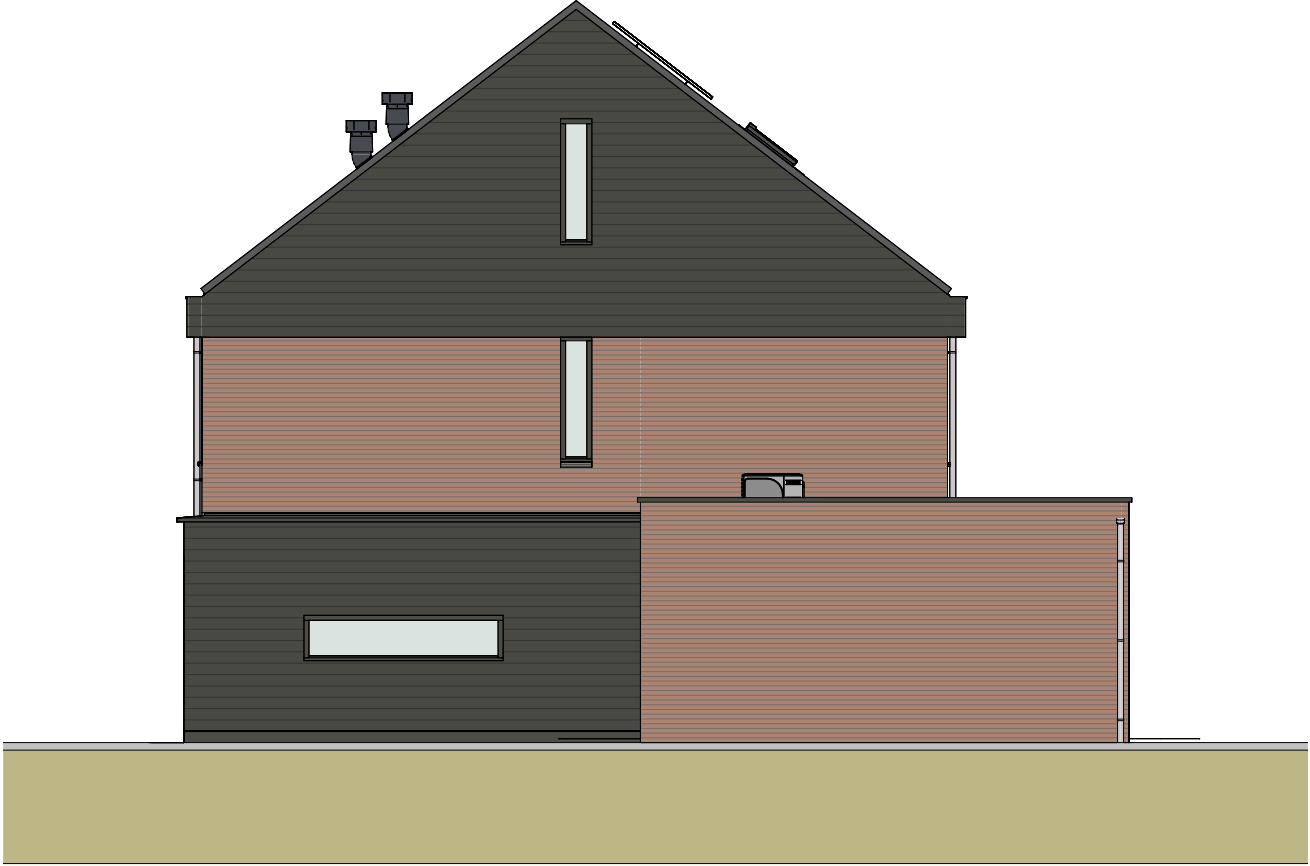

rechtergevel

Bwnr 1

project
Nieuwbouw 20 woningen
Oldebroek West 3
onderwerp
Verkoop
Blok 1 zijgevels

bouwnummer:
1/2/3
bladnr:
G1.1
schaal:
1:100
datum:
15-12-2025



achtergevel


Bwnr 1

Bwnr 2

Bwnr 3

project
Nieuwbouw 20 woningen
Oldebroek West 3
onderwerp
Verkoop
Blok 1 achtergevel


bouwnummer:
1/2/3
bladnr:
G1.3
schaal:
1:100
datum:
15-12-2025

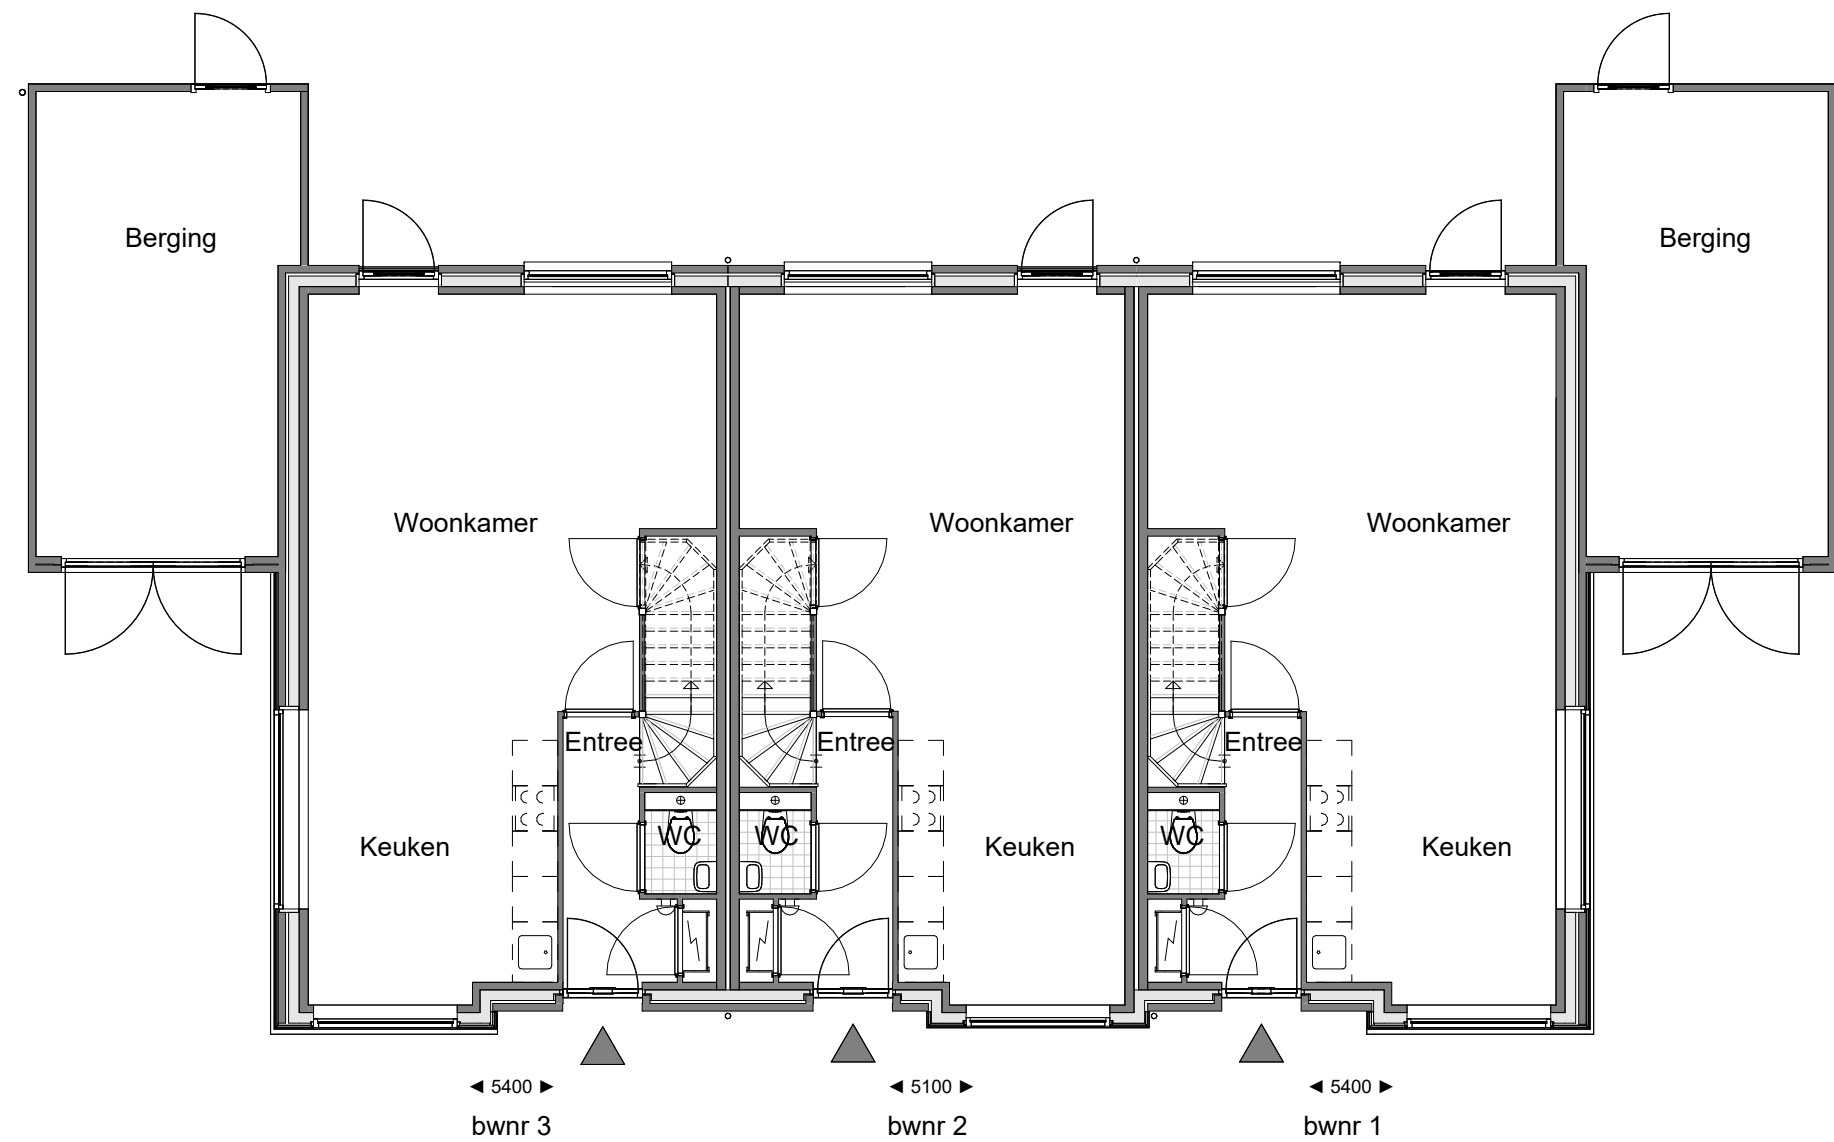

begane grond

project
Nieuwbouw 20 woningen
Oldebroek West 3
onderwerp
Verkoop
Blok 1 Begane grond


bouwnummer:
1/2/3
bladnr:
T1.0
schaal:
1:100
datum:
15-12-2025

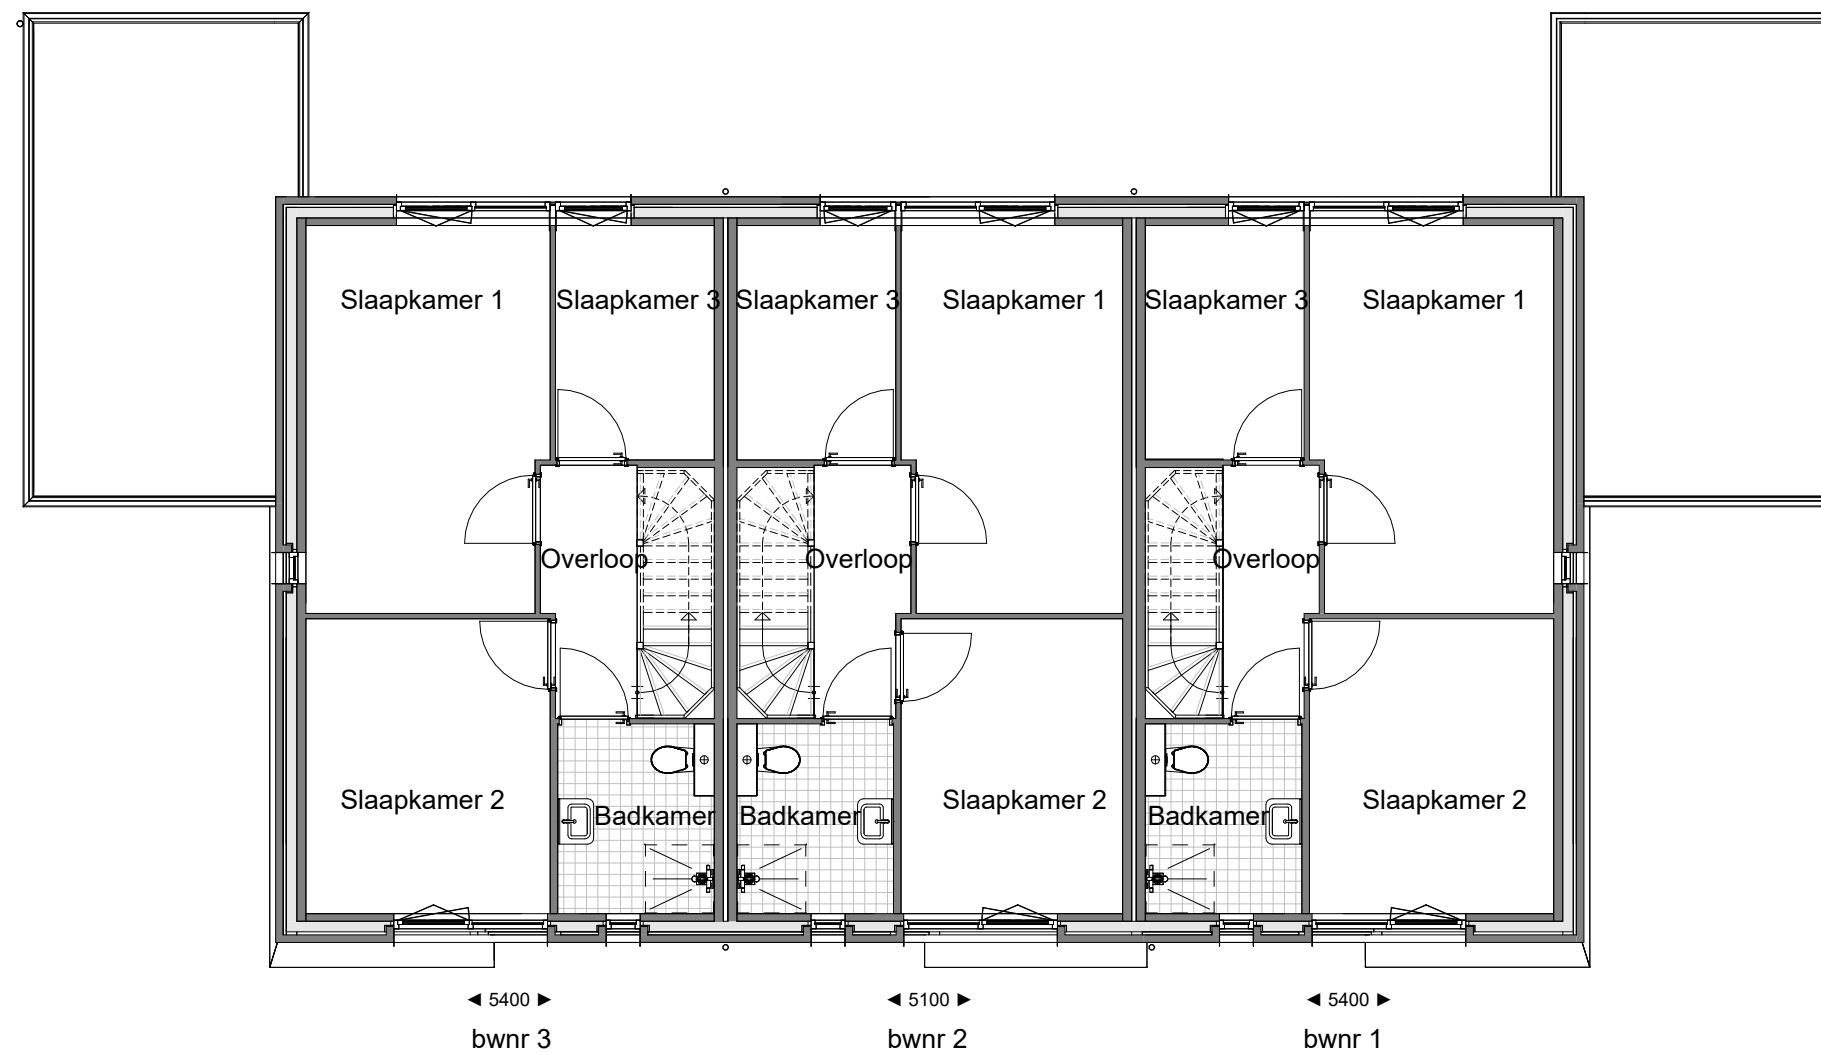

eerste verdieping

project
Nieuwbouw 20 woningen
Oldebroek West 3
onderwerp
Verkoop
Blok 1 Eerste verdieping

bouwnummer:
1/2/3
bladnr:
T1.1
schaal:
1:100
datum:
15-12-2025

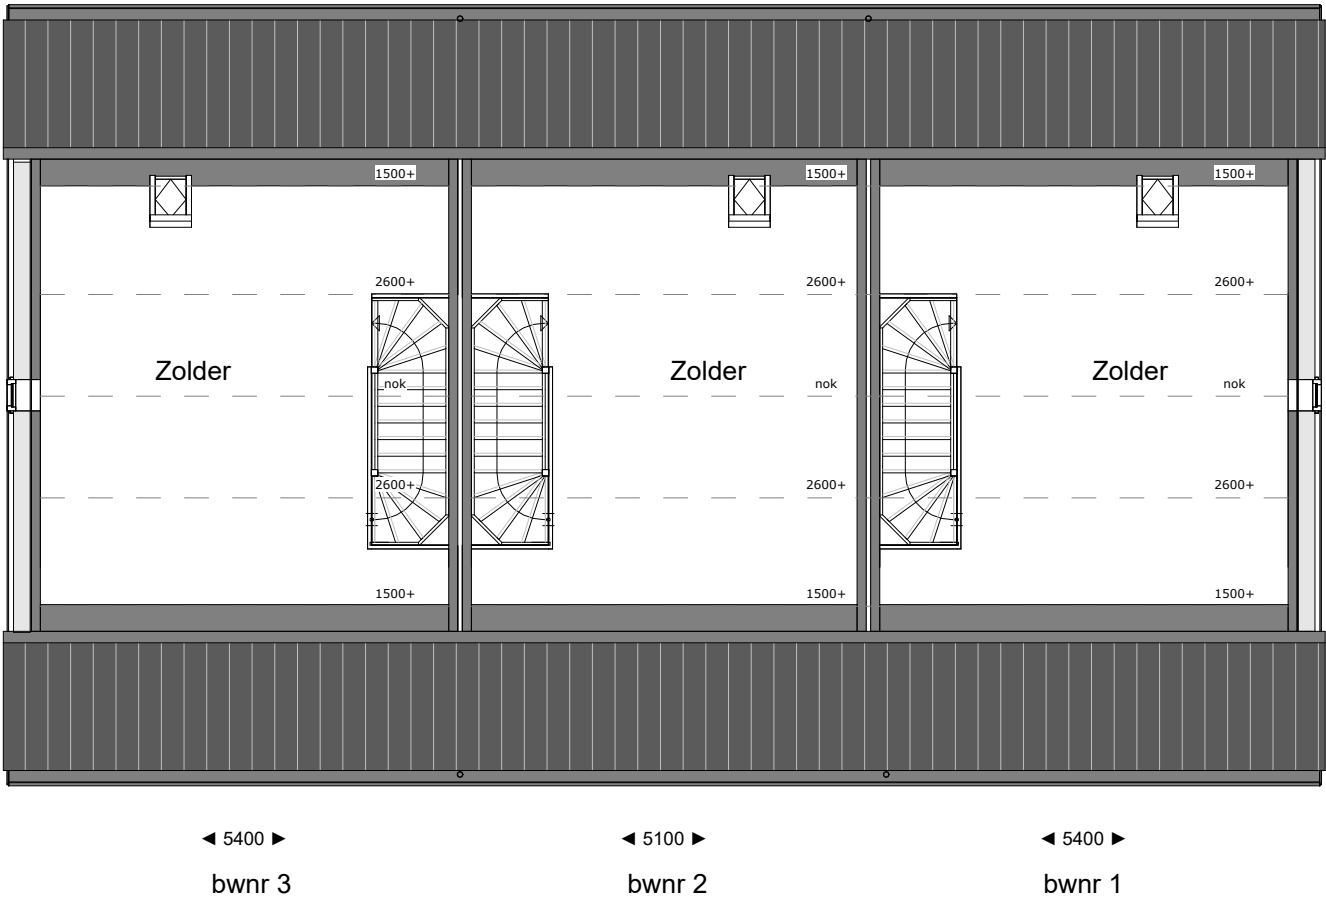

tweede verdieping

project
Nieuwbouw 20 woningen
Oldebroek West 3
onderwerp
Verkoop
Blok 1 Tweede verdieping


bouwnummer:
1/2/3

bladnr:
T1.2

schaal:
1:100

datum:
15-12-2025

- haag 1m hoog
- haag 1.8m hoog
- hedera 1.8m hoog
- tegelpad 0.6x0.4
- kavelgrens

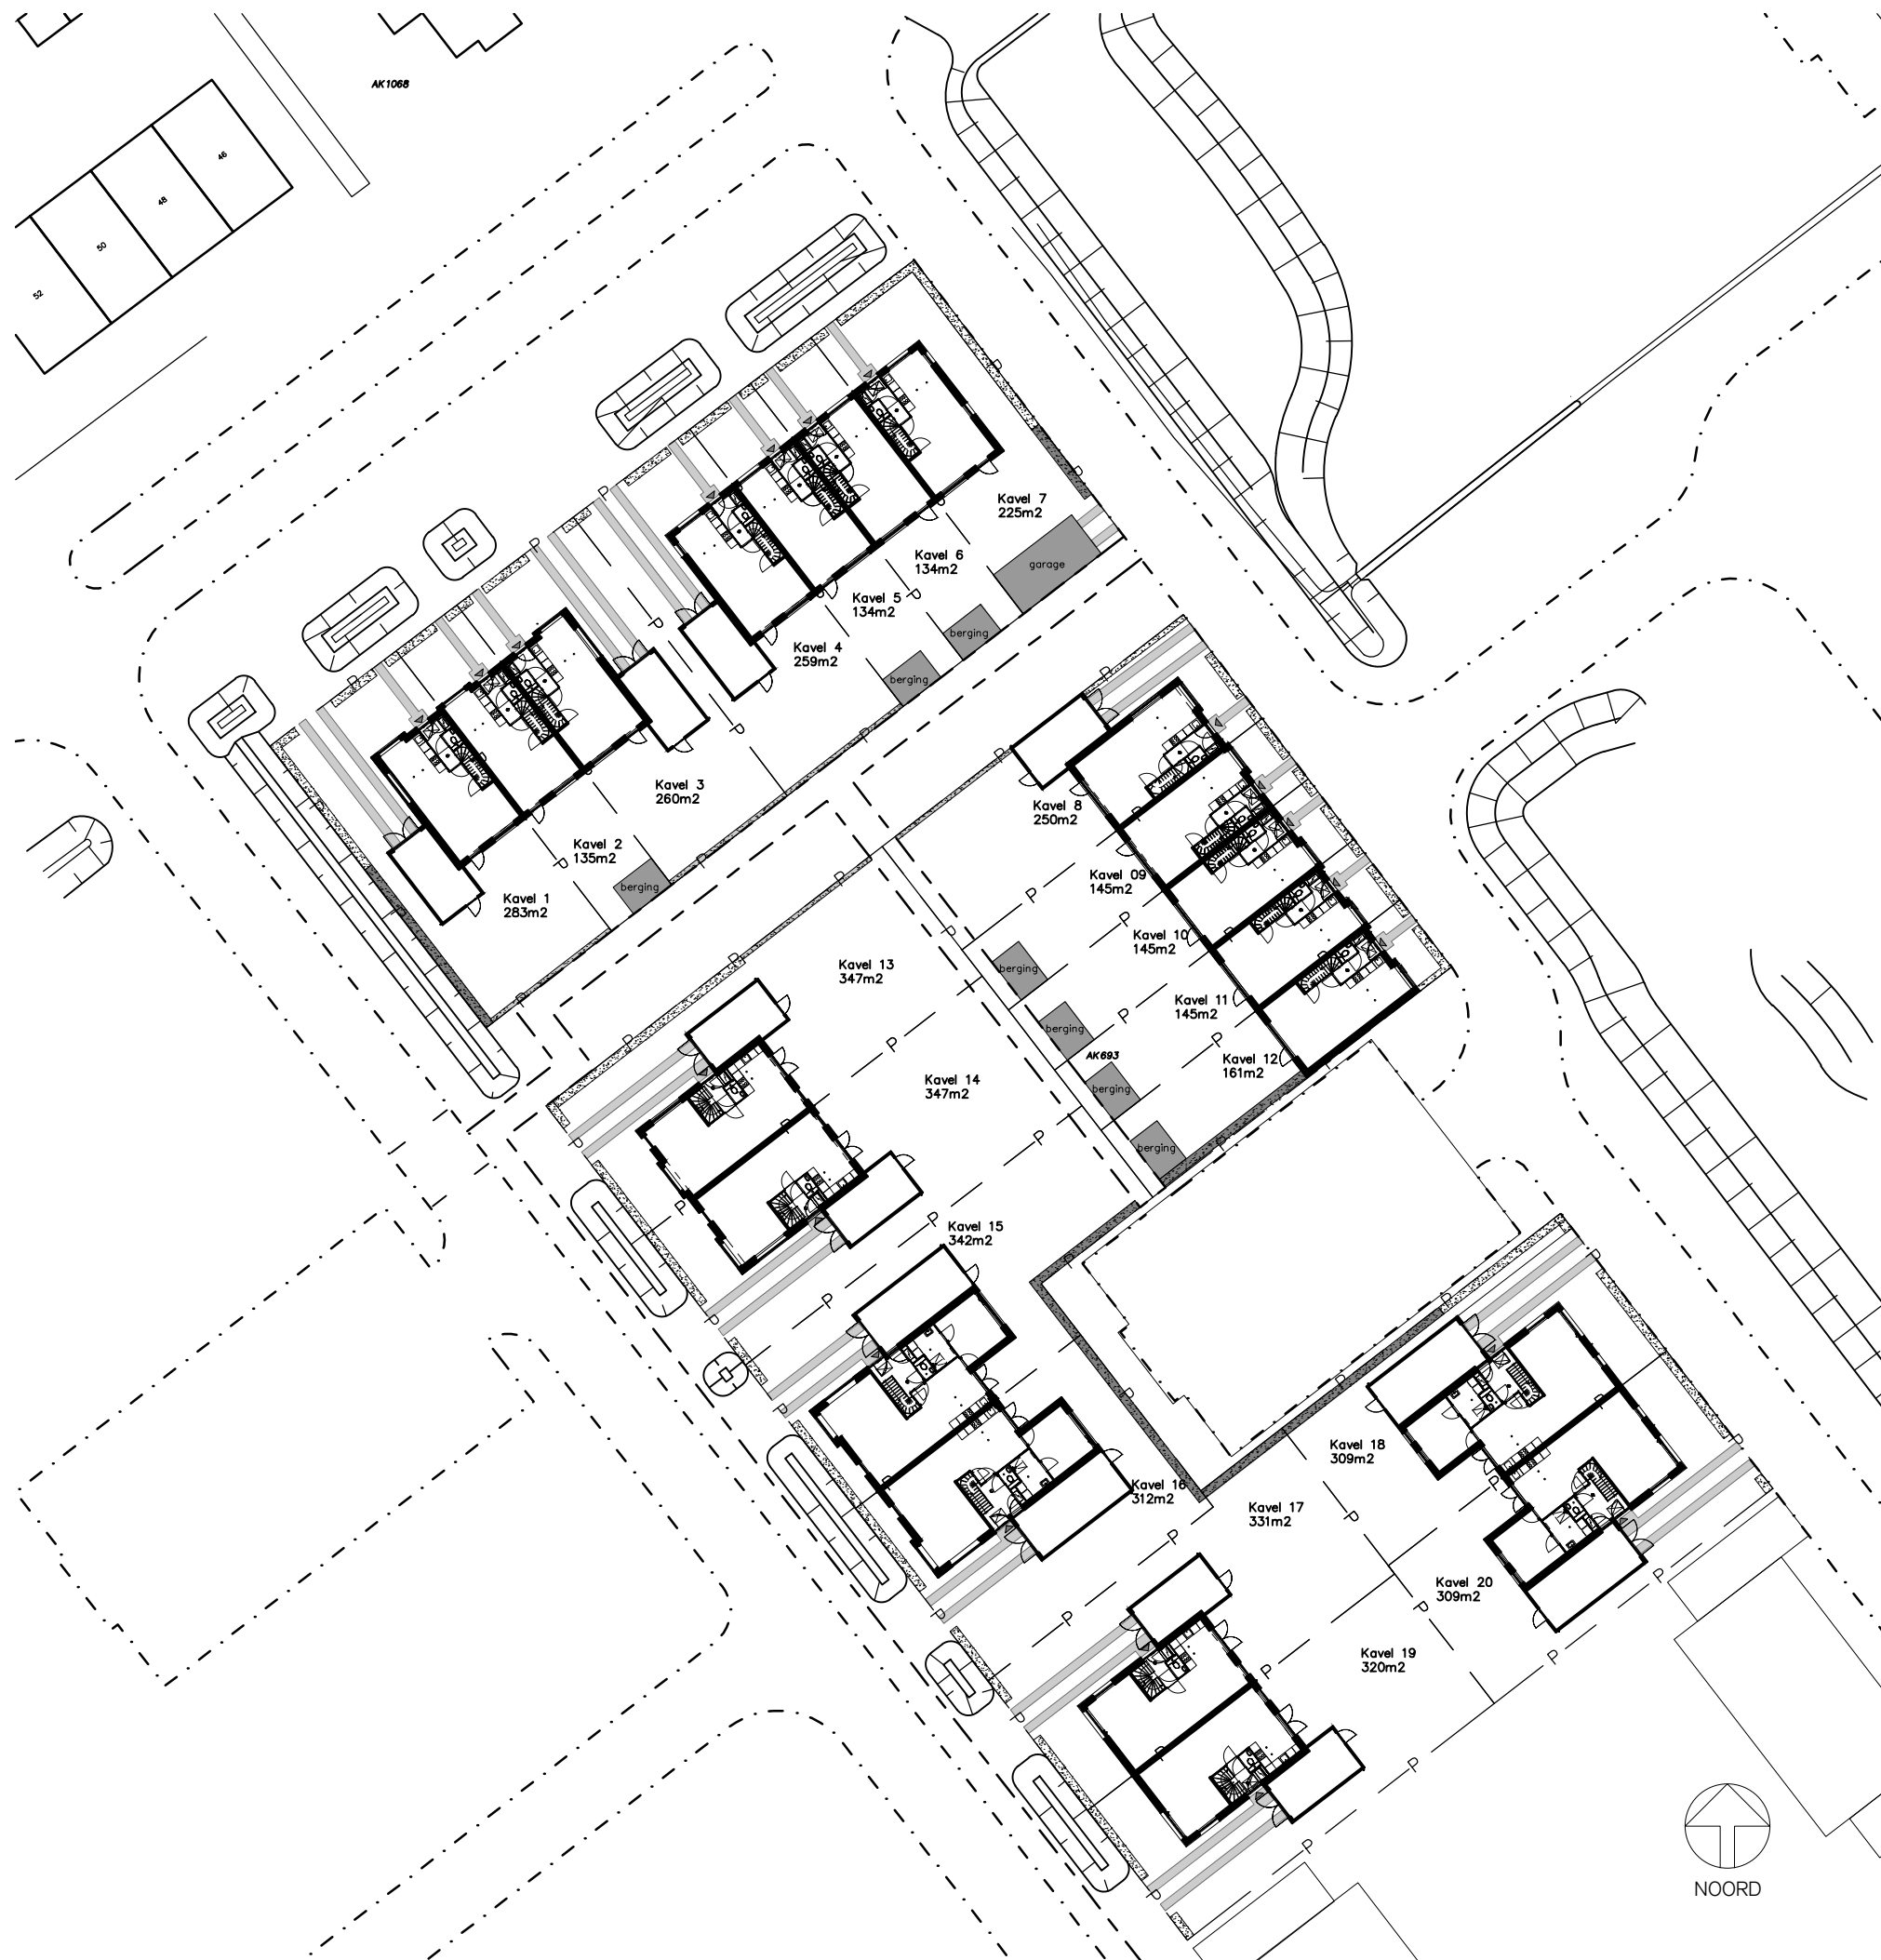

opdrachtgever
Bemog

project
Oldebroek West 3

fase
Verkoop

onderwerp
Situatie

projectleider
Richard Hoegen

tekenaar
AS

schaal
1:1000

formaat
A3

datum
12-12-2025

status

gewijzigd

projectnr
40942

bladnr
400