

MK	Meterkast
	Enkelpolige schakelaar
	Wisselschakelaar
	Serie schakelaar
	Aansluitpunt verlichting zonder armatuur
	Aansluitpunt thermostaat
	Aansluitpunt hoofdbediening MV installatie
	Schel voor de deurbel
	Loze leiding
	Loze boiler
	Loze centrale antenne inrichting
	Loze data aansluiting
	Loze oven
	Centraaldoos plafondverlichting
	Dubbel wandcontactdoos
	Wandcontactdoos
	Wandcontactdoos met schakelaar
	Drukknop deurbel
	Optische rookmelder
	mv. afzuigpunt wand
	mv. afzuigpunt plafond
vr	ventilatie rooster



Opstelplaats keuken




Opstelplaats wasmachine



Opstelplaats wasdroger




Fontein

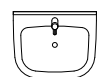

Wastafel




Toilet

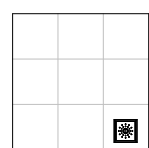

Douchehoek



Warmtepomp

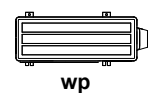


Warmtepomp buiten unit



Mv-box



Hemelwaterafvoer

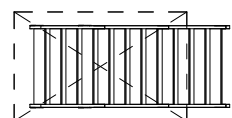

vlizotrap




Elektrische radiator

project
Nieuwbouw 20 woningen
Oldebroek West 3
onderwerp
Verkoop
Legenda

bouwnummer:
-
bladnr:
600
schaal:
-
datum:
15-12-2025



15-12-2025

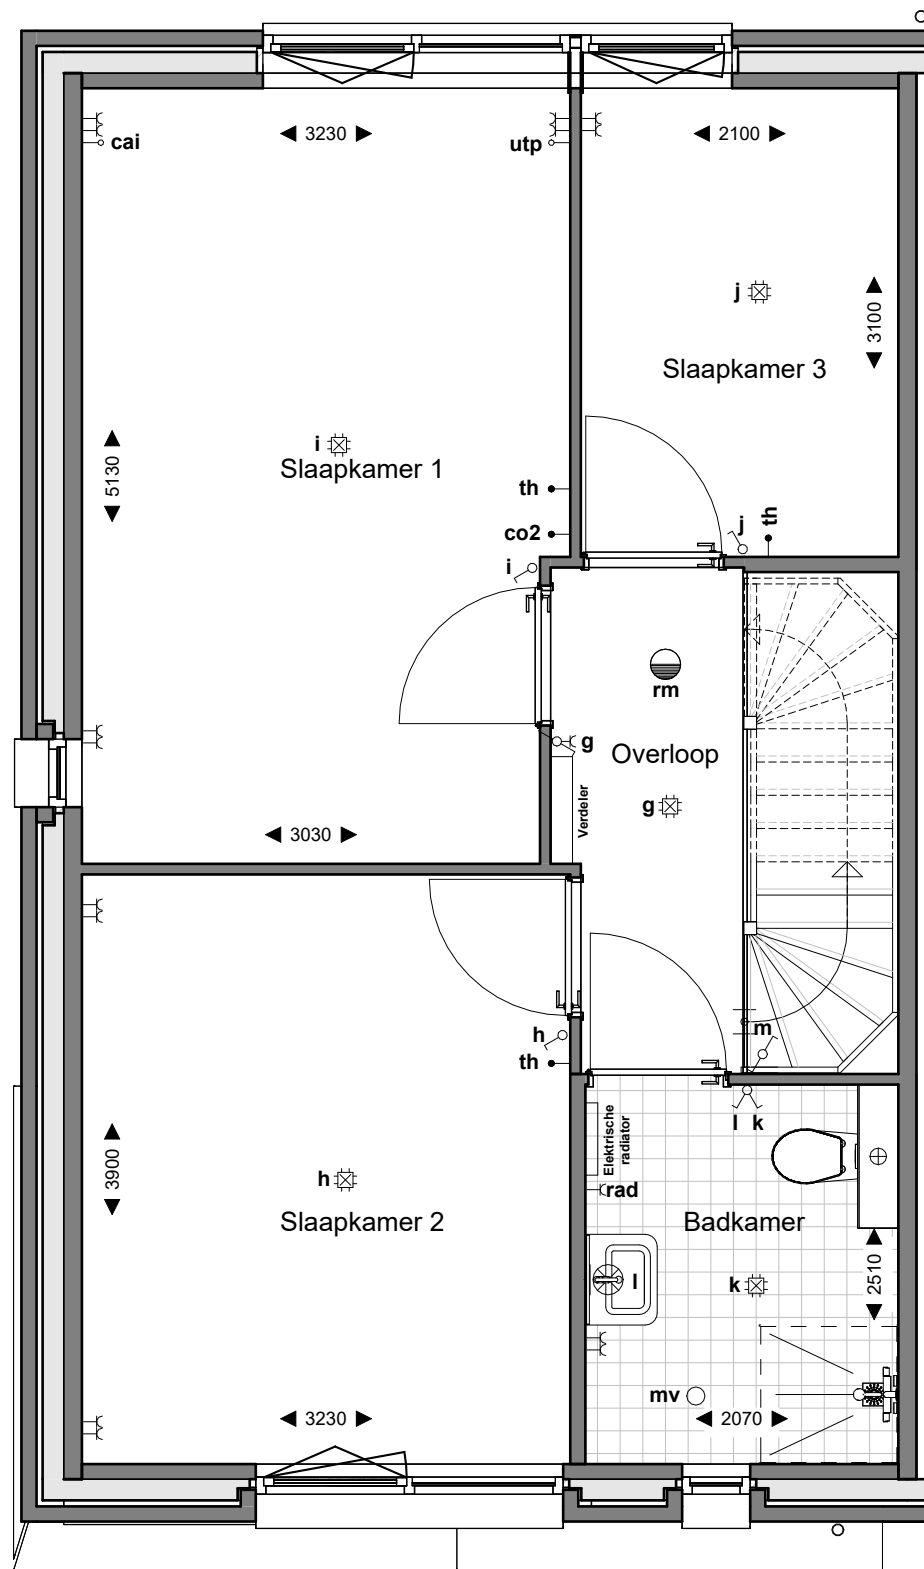


eerste verdieping

project
Nieuwbouw 20 woningen
Oldebroek West 3
onderwerp
Verkoop
Blok 3 - 12

bouwnummer:

bladnr:
P12.1
schaal:
1:50
datum:
15-12-2025

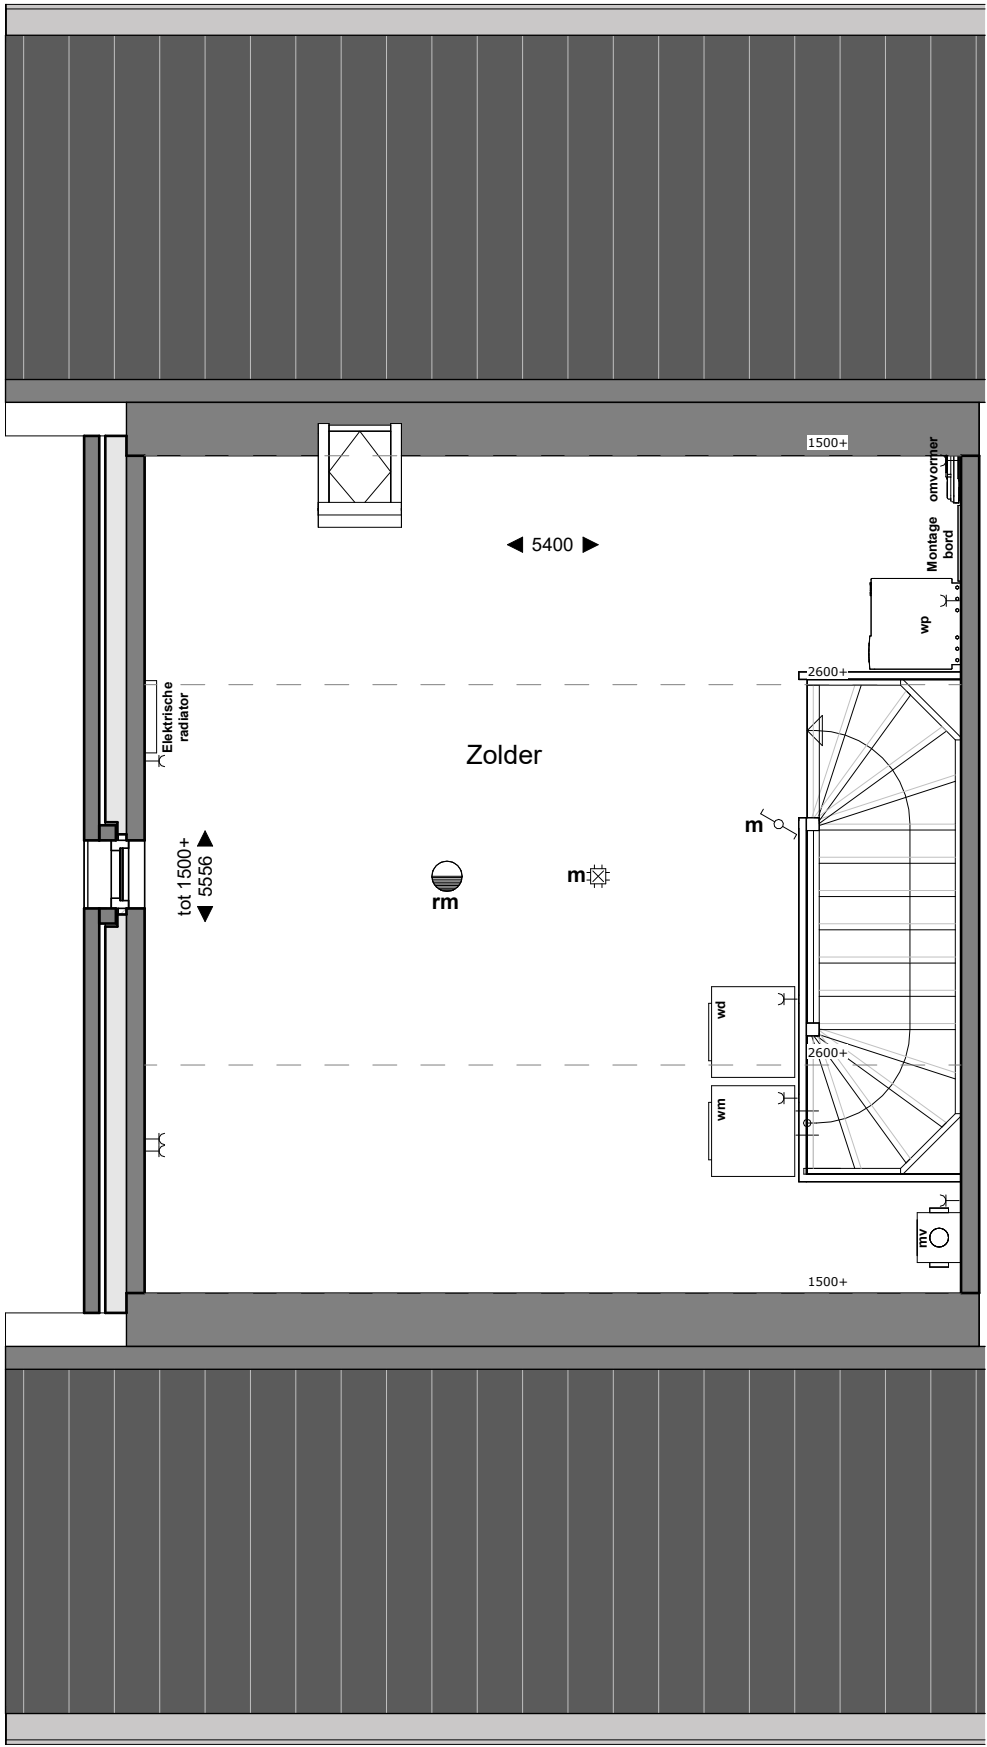

tweede verdieping


project
Nieuwbouw 20 woningen
Oldebroek West 3
onderwerp
Verkoop
Blok 3 - 12

bouwnummer:
12

bladnr:
P12.2

schaal:
1:50

datum:
15-12-2025

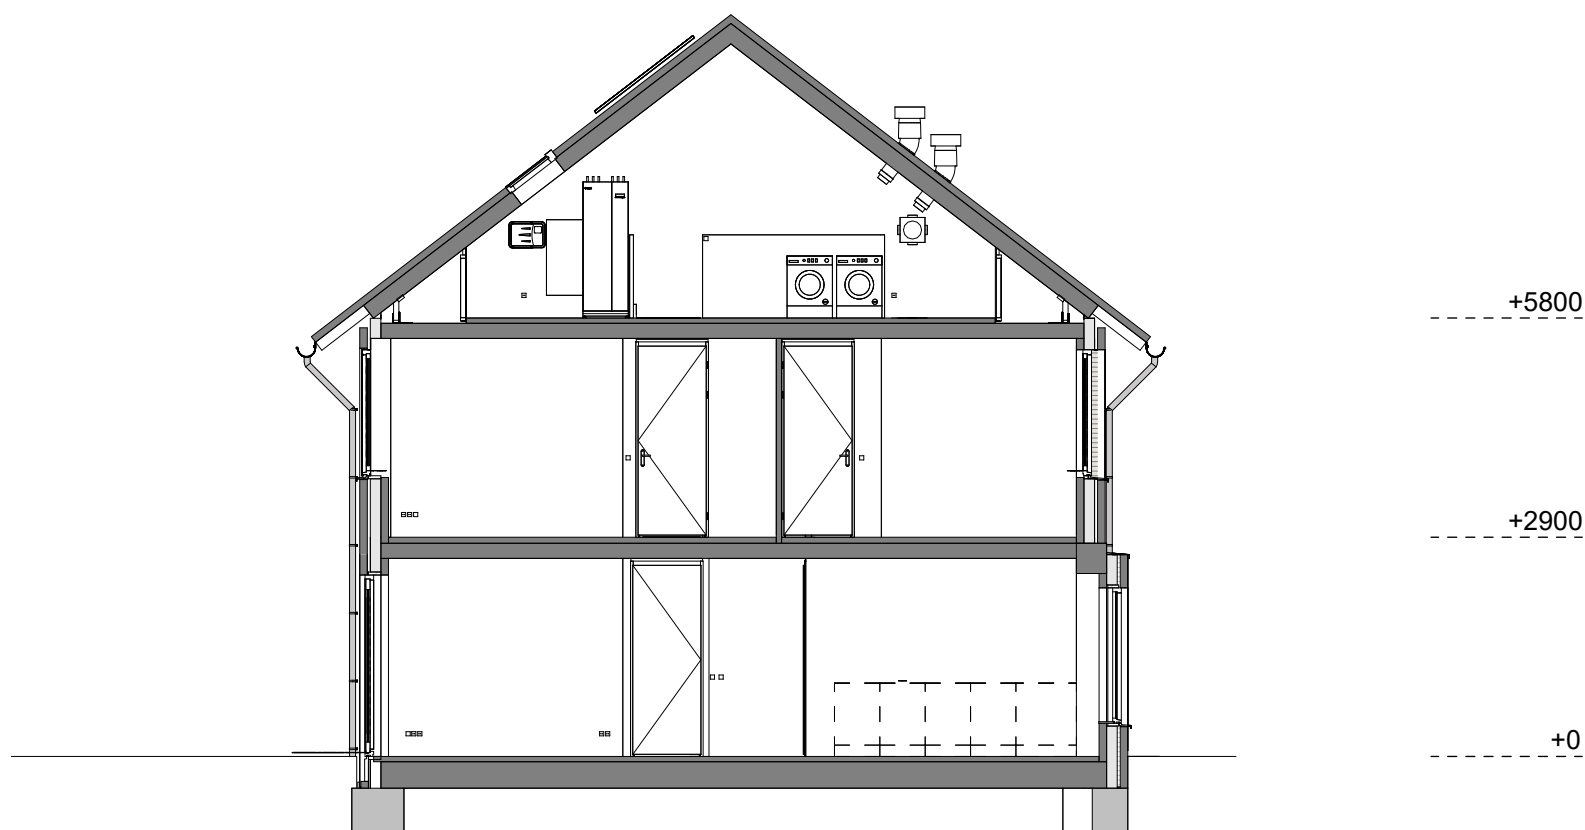

Doorsnede

project
Nieuwbouw 20 woningen
Oldebroek West 3
onderwerp
Verkoop
Blok 3 - 12

bouwnummer:
12


bladnr:
D12.0

schaal:
1:100


datum:
15-12-2025




Voorgevel steegzijde

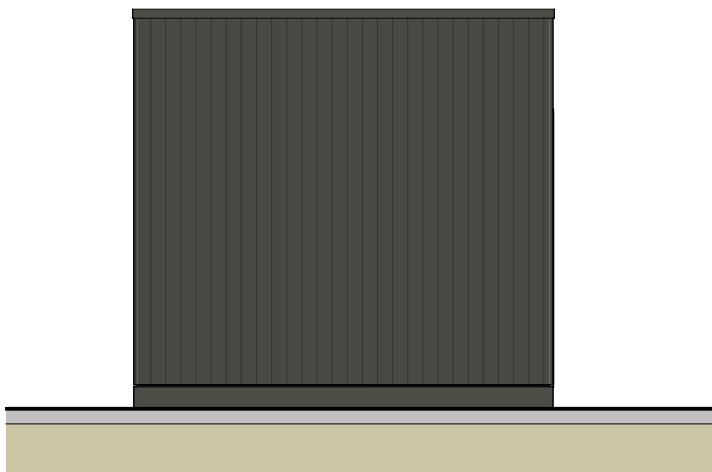


Rechtergevel

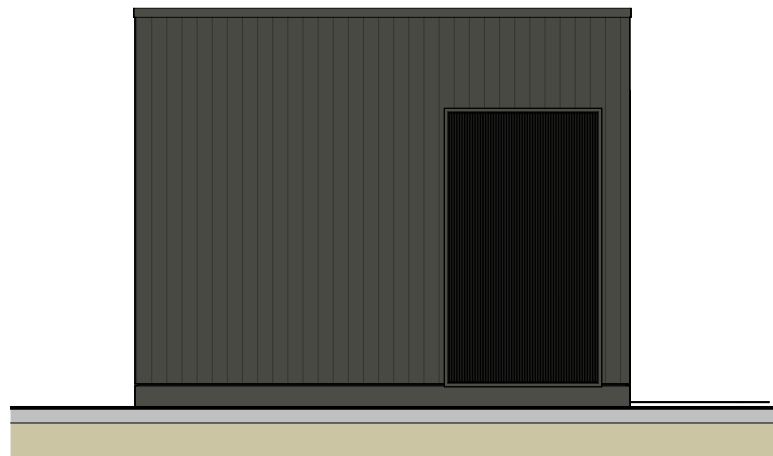

Achtergevel woningzijde

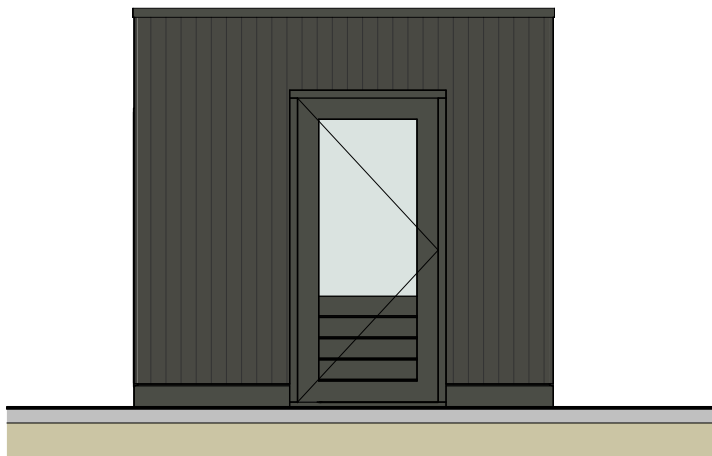

Linkergevel

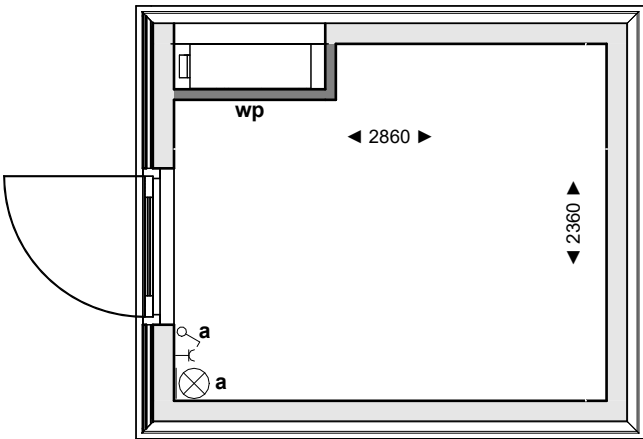

begane grond

project
Nieuwbouw 20 woningen
Oldebroek West 3
onderwerp
Verkoop
Berging

bouwnummer:
2/9/10/11/12
bladnr:
Z1.0
schaal:
1:50
datum:
15-12-2025



Bwnr 12

voorgevel

Bwnr 11

Bwnr 10

Bwnr 9

Bwnr 8


project
Nieuwbouw 20 woningen
Oldebroek West 3
onderwerp
Verkoop
Blok 3 voorgevel

bouwnummer:
8/9/10/11/12

bladnr:
G3.0


schaal:
1:100

datum:
15-12-2025

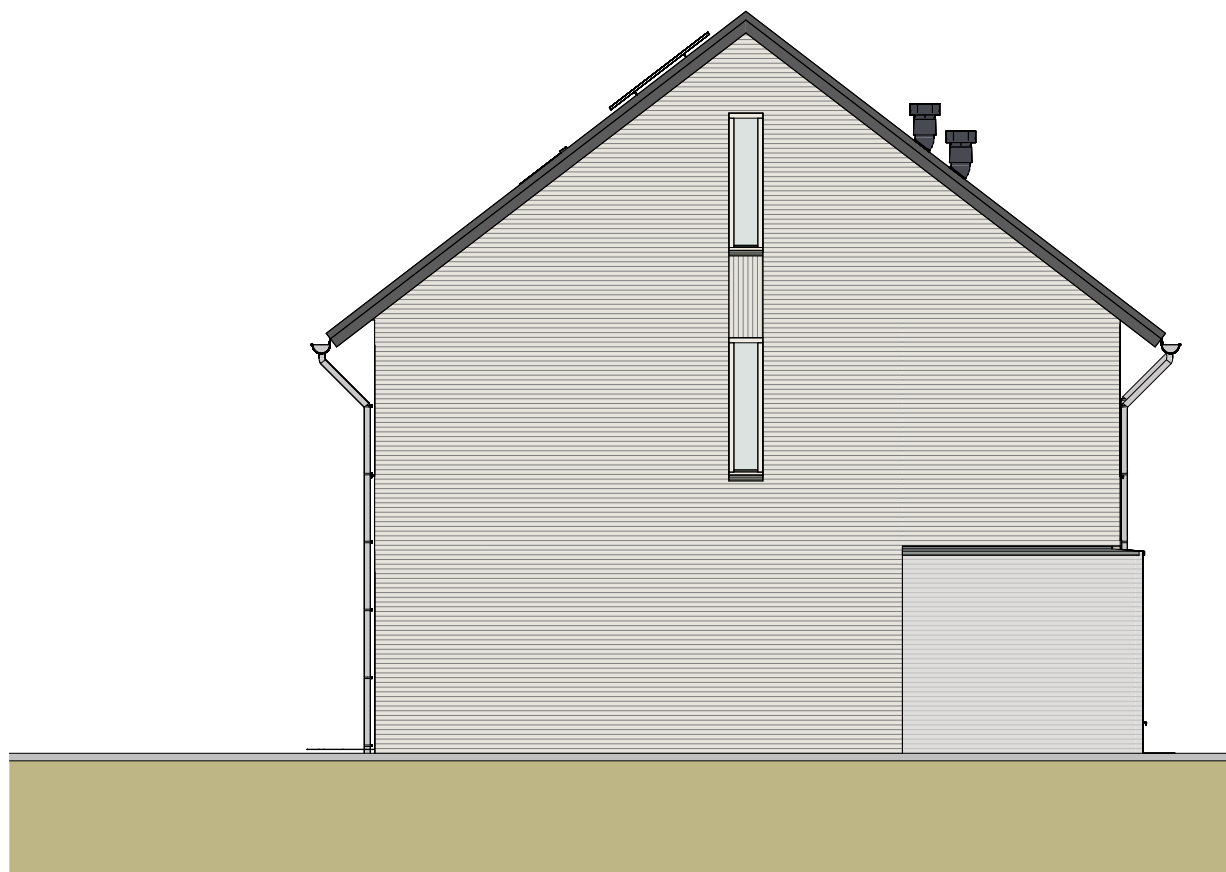

linkergevel

Bwnr 12

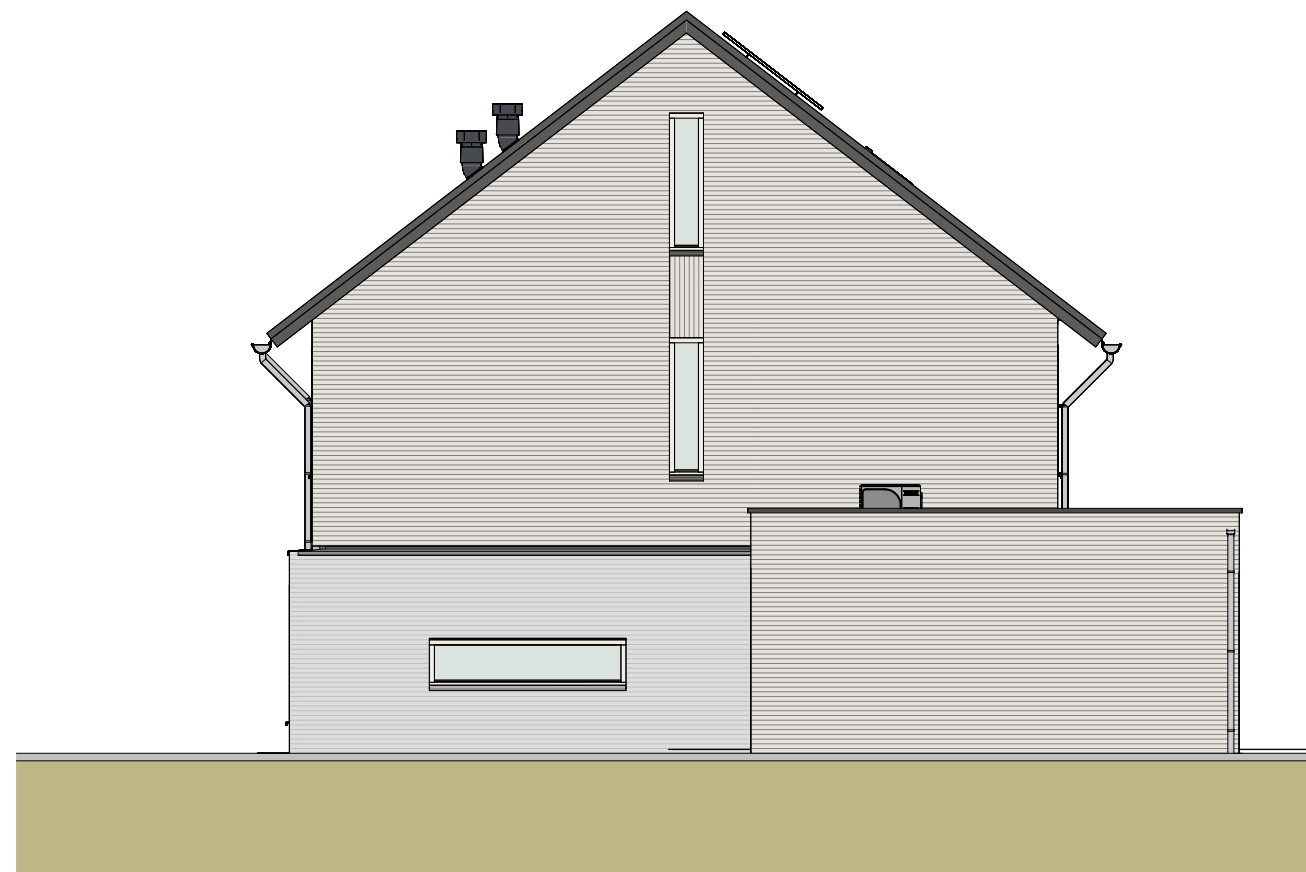

rechtergevel

Bwnr 8

project
Nieuwbouw 20 woningen
Oldebroek West 3
onderwerp
Verkoop
Blok 3 zijgevels

bouwnummer:
8/9/10/11/12
bladnr:
G3.1
schaal:
1:100
datum:
15-12-2025



achtergevel

Bwnr 8

Bwnr 9

Bwnr 10

Bwnr 11

Bwnr 12


project
Nieuwbouw 20 woningen
Oldebroek West 3
onderwerp
Verkoop
Blok 3 achtergevel

bouwnummer:
8/9/10/11/12

bladnr:
G3.2

schaal:
1:100


datum:
15-12-2025

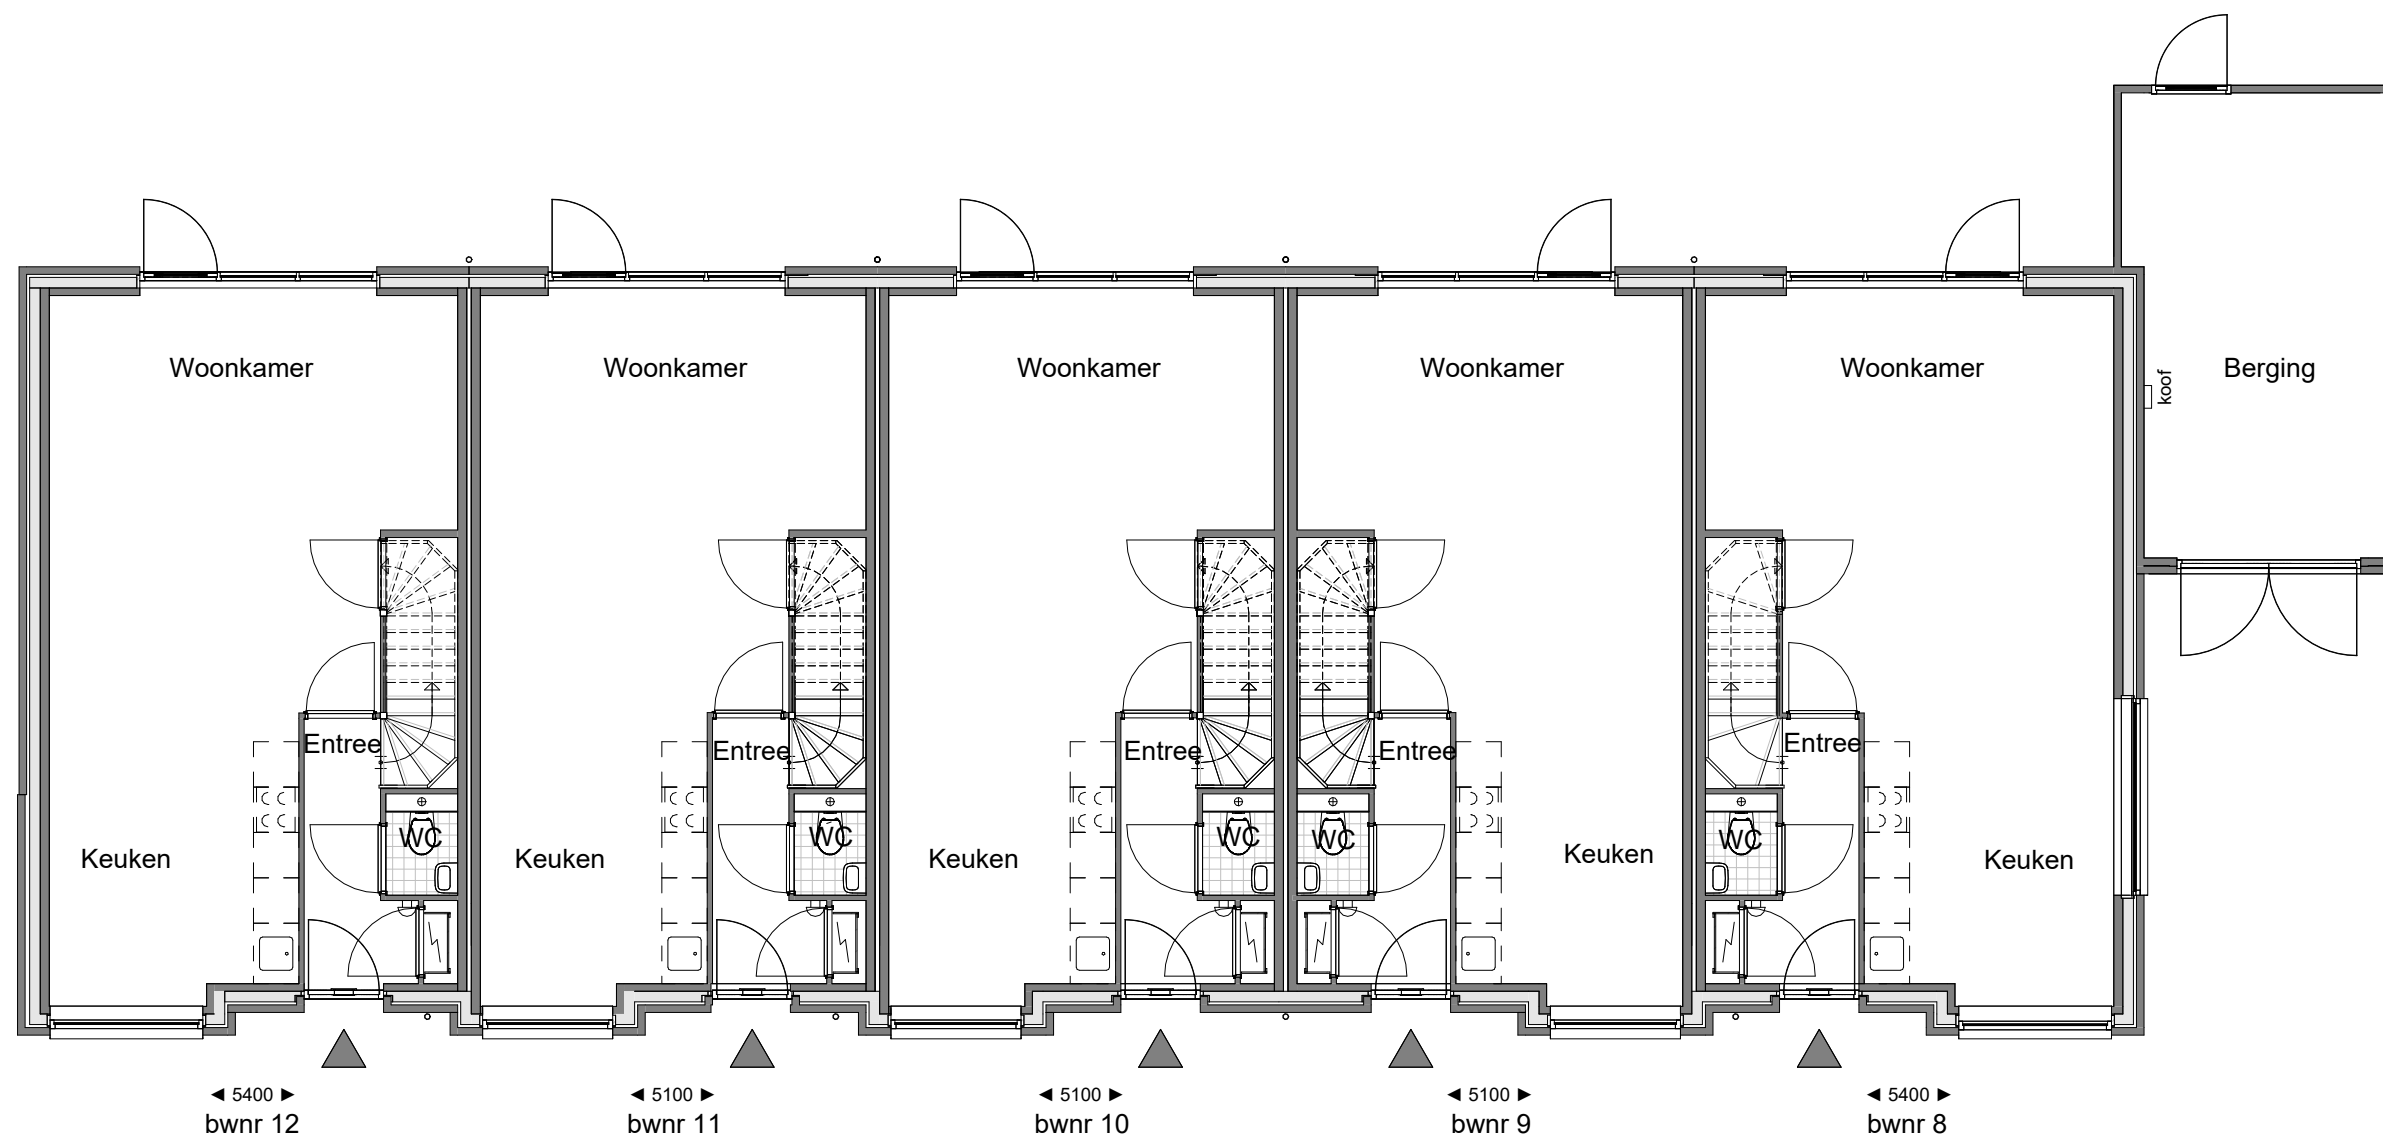

begane grond

project
Nieuwbouw 20 woningen
Oldebroek West 3
onderwerp
Verkoop
Blok 3 Begane grond


bouwnummer:
8/9/10/11/12
bladnr:
T3.0
schaal:
1:100
datum:
15-12-2025

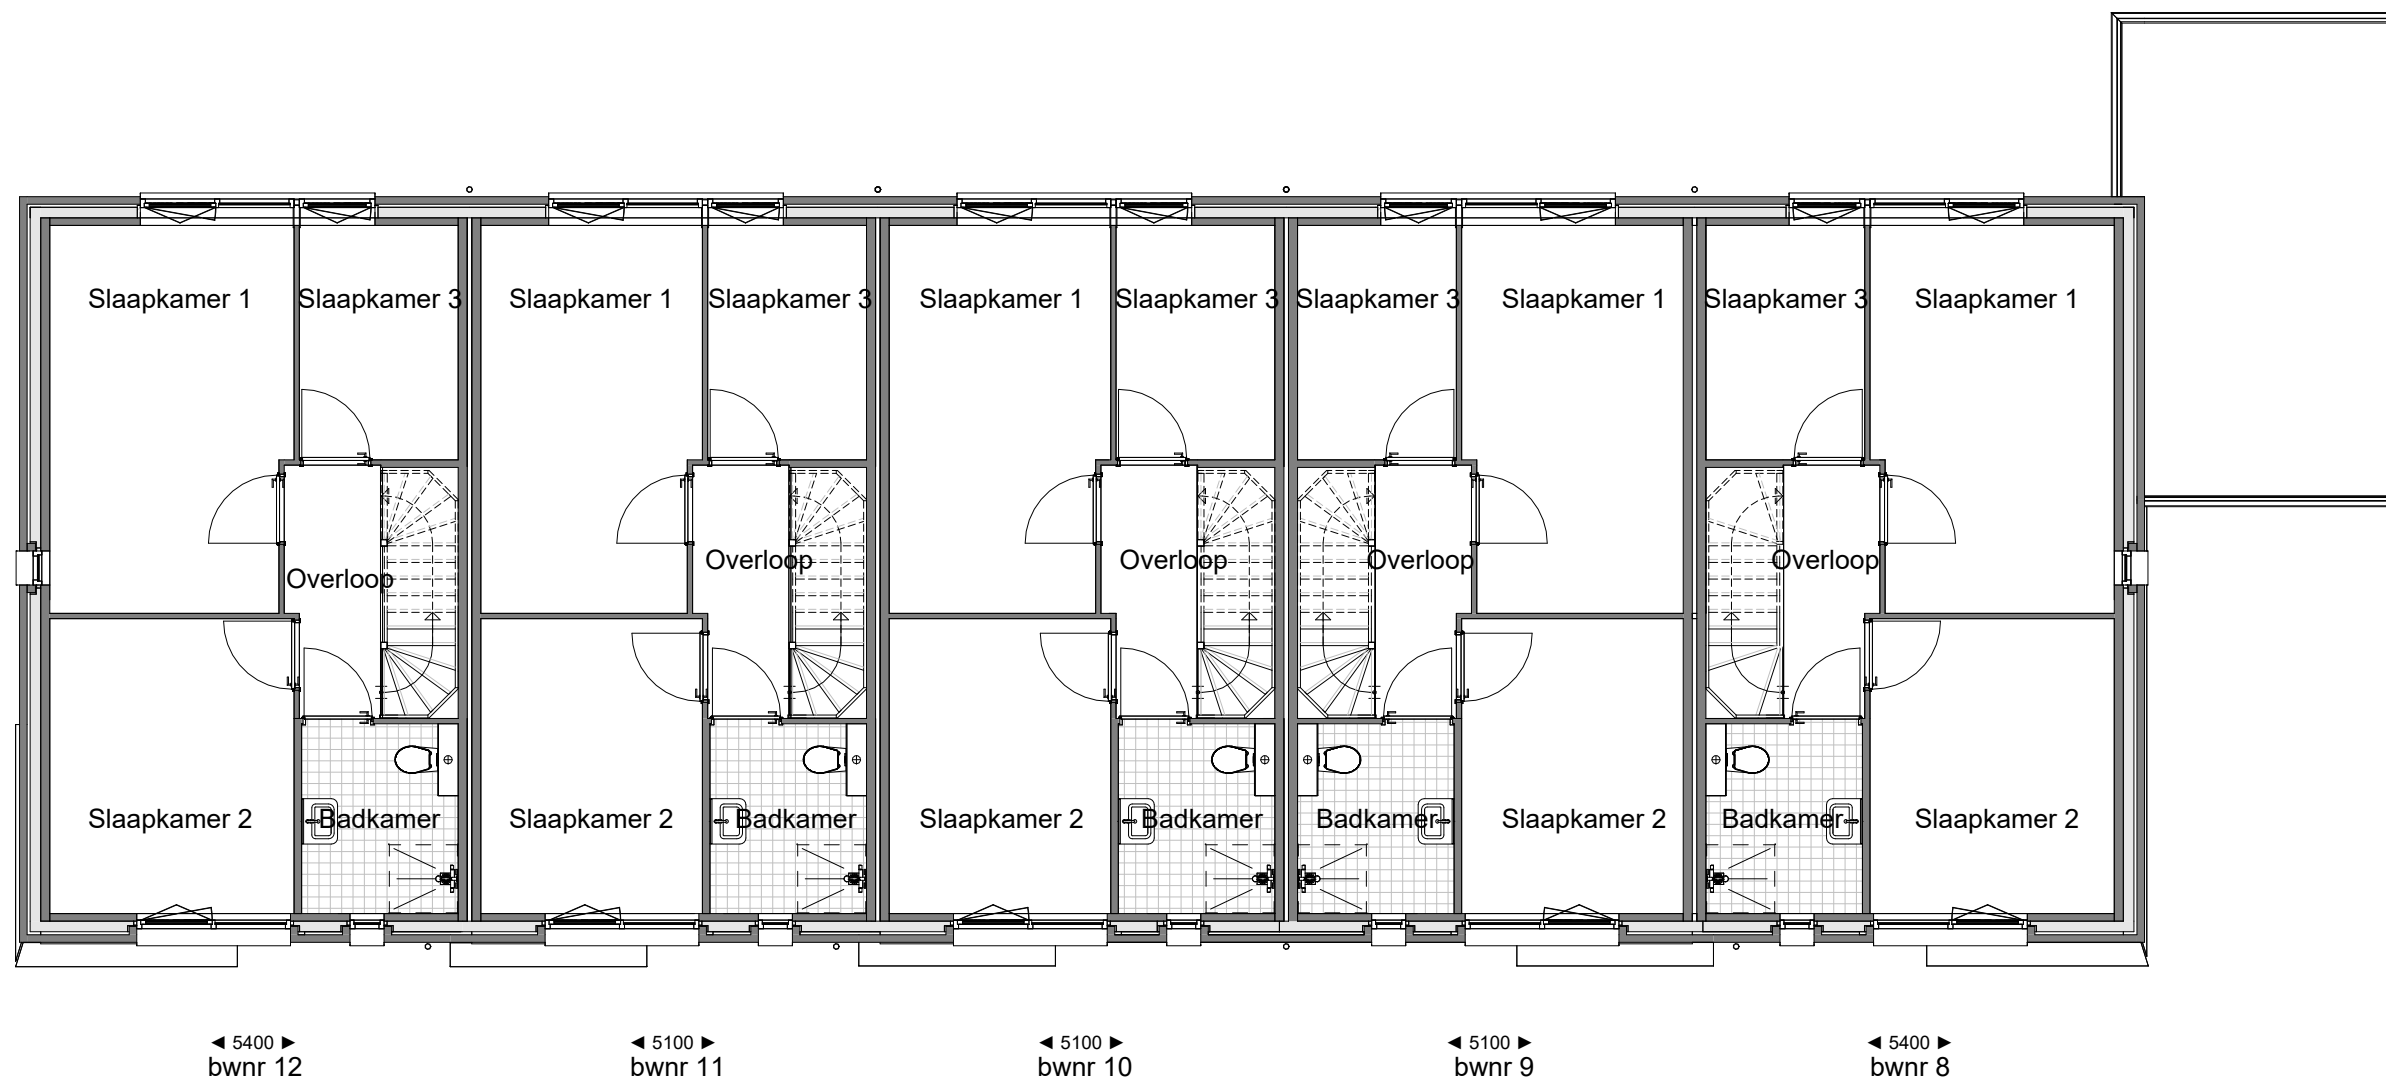

eerste verdieping

project
Nieuwbouw 20 woningen
Oldebroek West 3
onderwerp
Verkoop
Blok 3 Eerste verdieping

bouwnummer:
8/9/10/11/12
bladnr:
T3.1
schaal:
1:100
datum:
15-12-2025

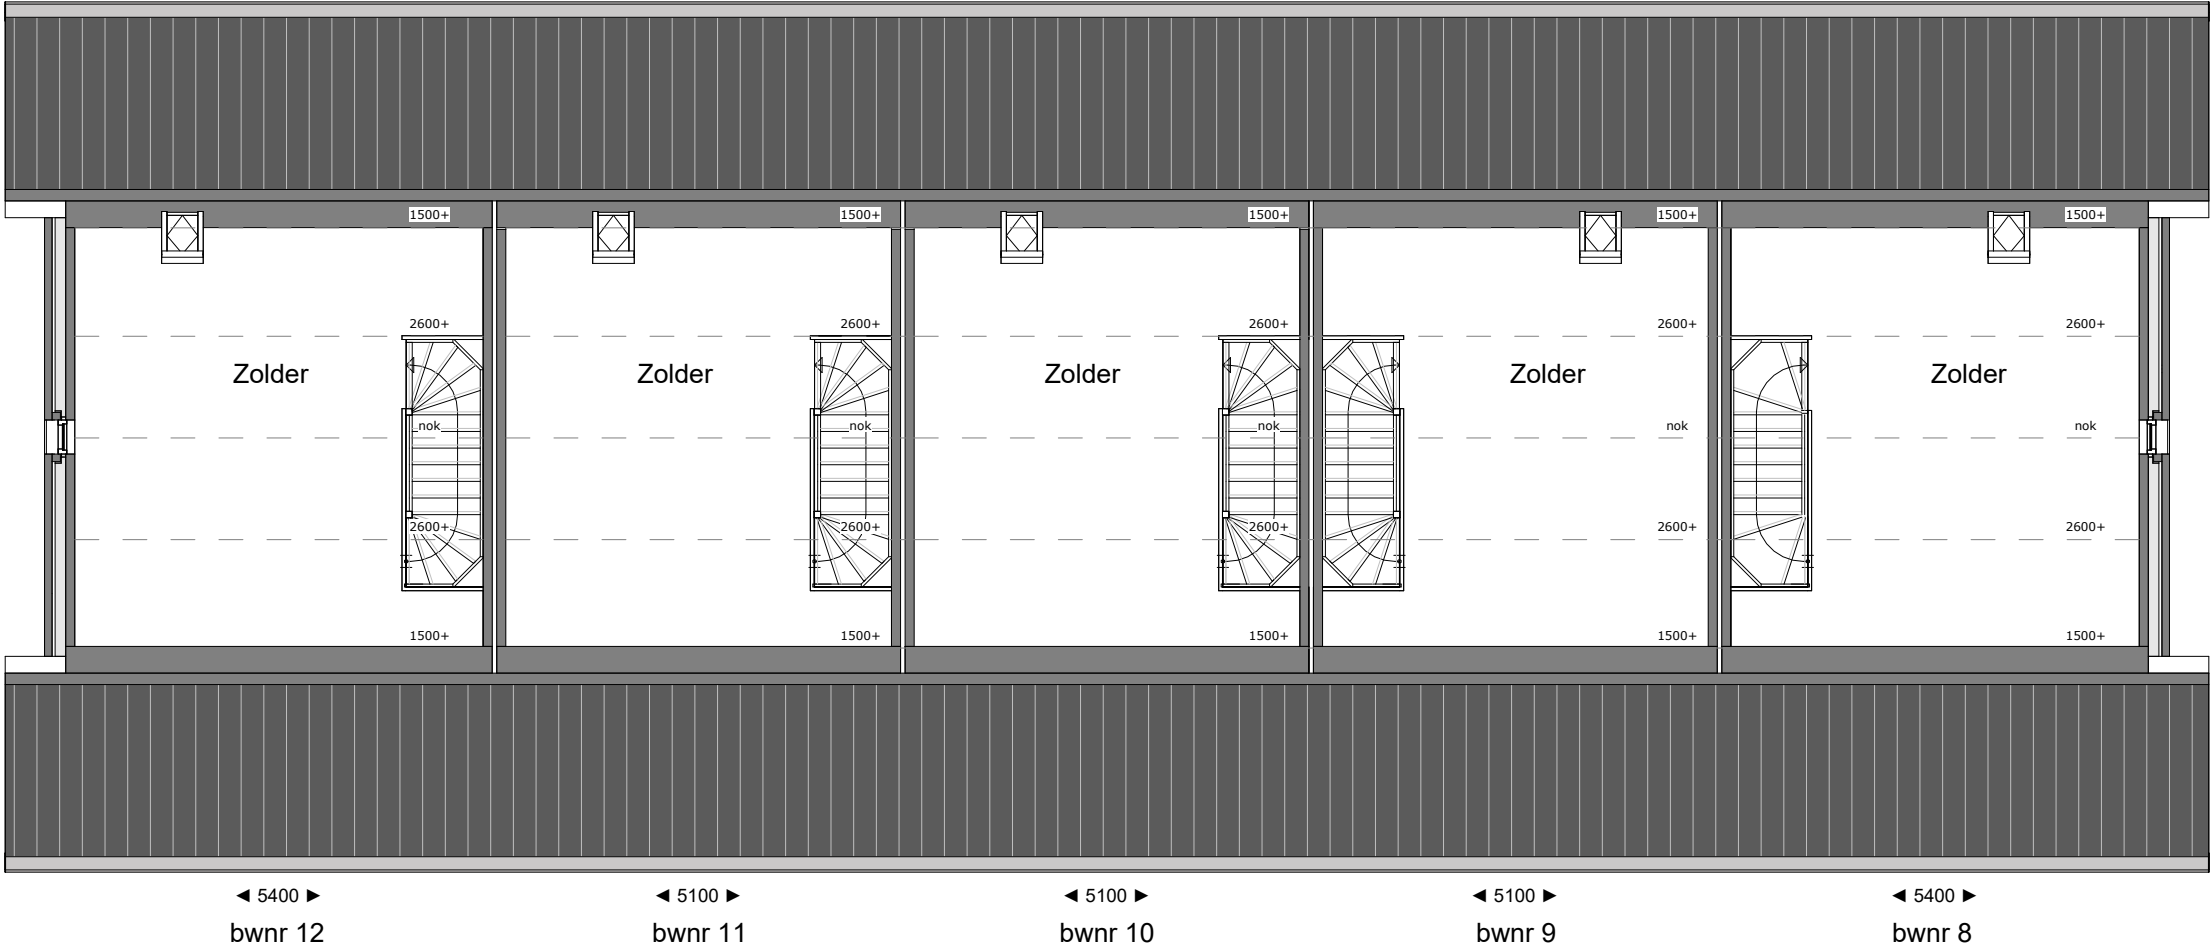

tweede verdieping

project
Nieuwbouw 20 woningen
Oldebroek West 3
onderwerp
Verkoop
Blok 3 Tweede verdieping

bouwnummer:
8/9/10/11/12
bladnr:
T3.2
schaal:
1:100
datum:
15-12-2025

- haag 1m hoog
- haag 1.8m hoog
- hedera 1.8m hoog
- tegelpad 0.6x0.4
- kavelgrens

opdrachtgever
Bemog

project
Oldebroek West 3

fase
Verkoop

onderwerp
Situatie

projectleider
Richard Hoegen

tekenaar
AS

schaal 1:1000
formaat A3

datum 12-12-2025

status

gewijzigd

projectnr 40942
bladnr 400

