

MK	Meterkast
	Enkelpolige schakelaar
	Wisselschakelaar
	Serie schakelaar
	Aansluitpunt verlichting zonder armatuur
 th	Aansluitpunt thermostaat
 co2	Aansluitpunt hoofdbediening MV installatie
	Schel voor de deurbel
	Loze leiding
 lb	Loze boiler
 cai	Loze centrale antenne inrichting
 utp	Loze data aansluiting
 ov	Loze oven
	Centraaldoos plafondverlichting
	Dubbel wandcontactdoos
	Wandcontactdoos
	Wandcontactdoos met schakelaar
	Drukknop deurbel
	Optische rookmelder
	mv. afzuigpunt wand
 mv	mv. afzuigpunt plafond
vr	ventilatie rooster



Opstelplaats keuken



Opstelplaats wasmachine



Opstelplaats wasdroger



Fontein



Wastafel




Toilet



Douchehoek



Warmtepomp

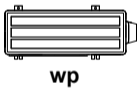


Warmtepomp buiten unit



Mv-box



Hemelwaterafvoer

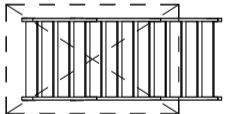


vlizotrap



Elektrische radiator


project  
Nieuwbouw 20 woningen  
Oldebroek West 3  
onderwerp  
Verkoop  
Legenda

bouwnummer:  
-  
bladnr:  
600  
schaal:  
-  
datum:  
15-12-2025

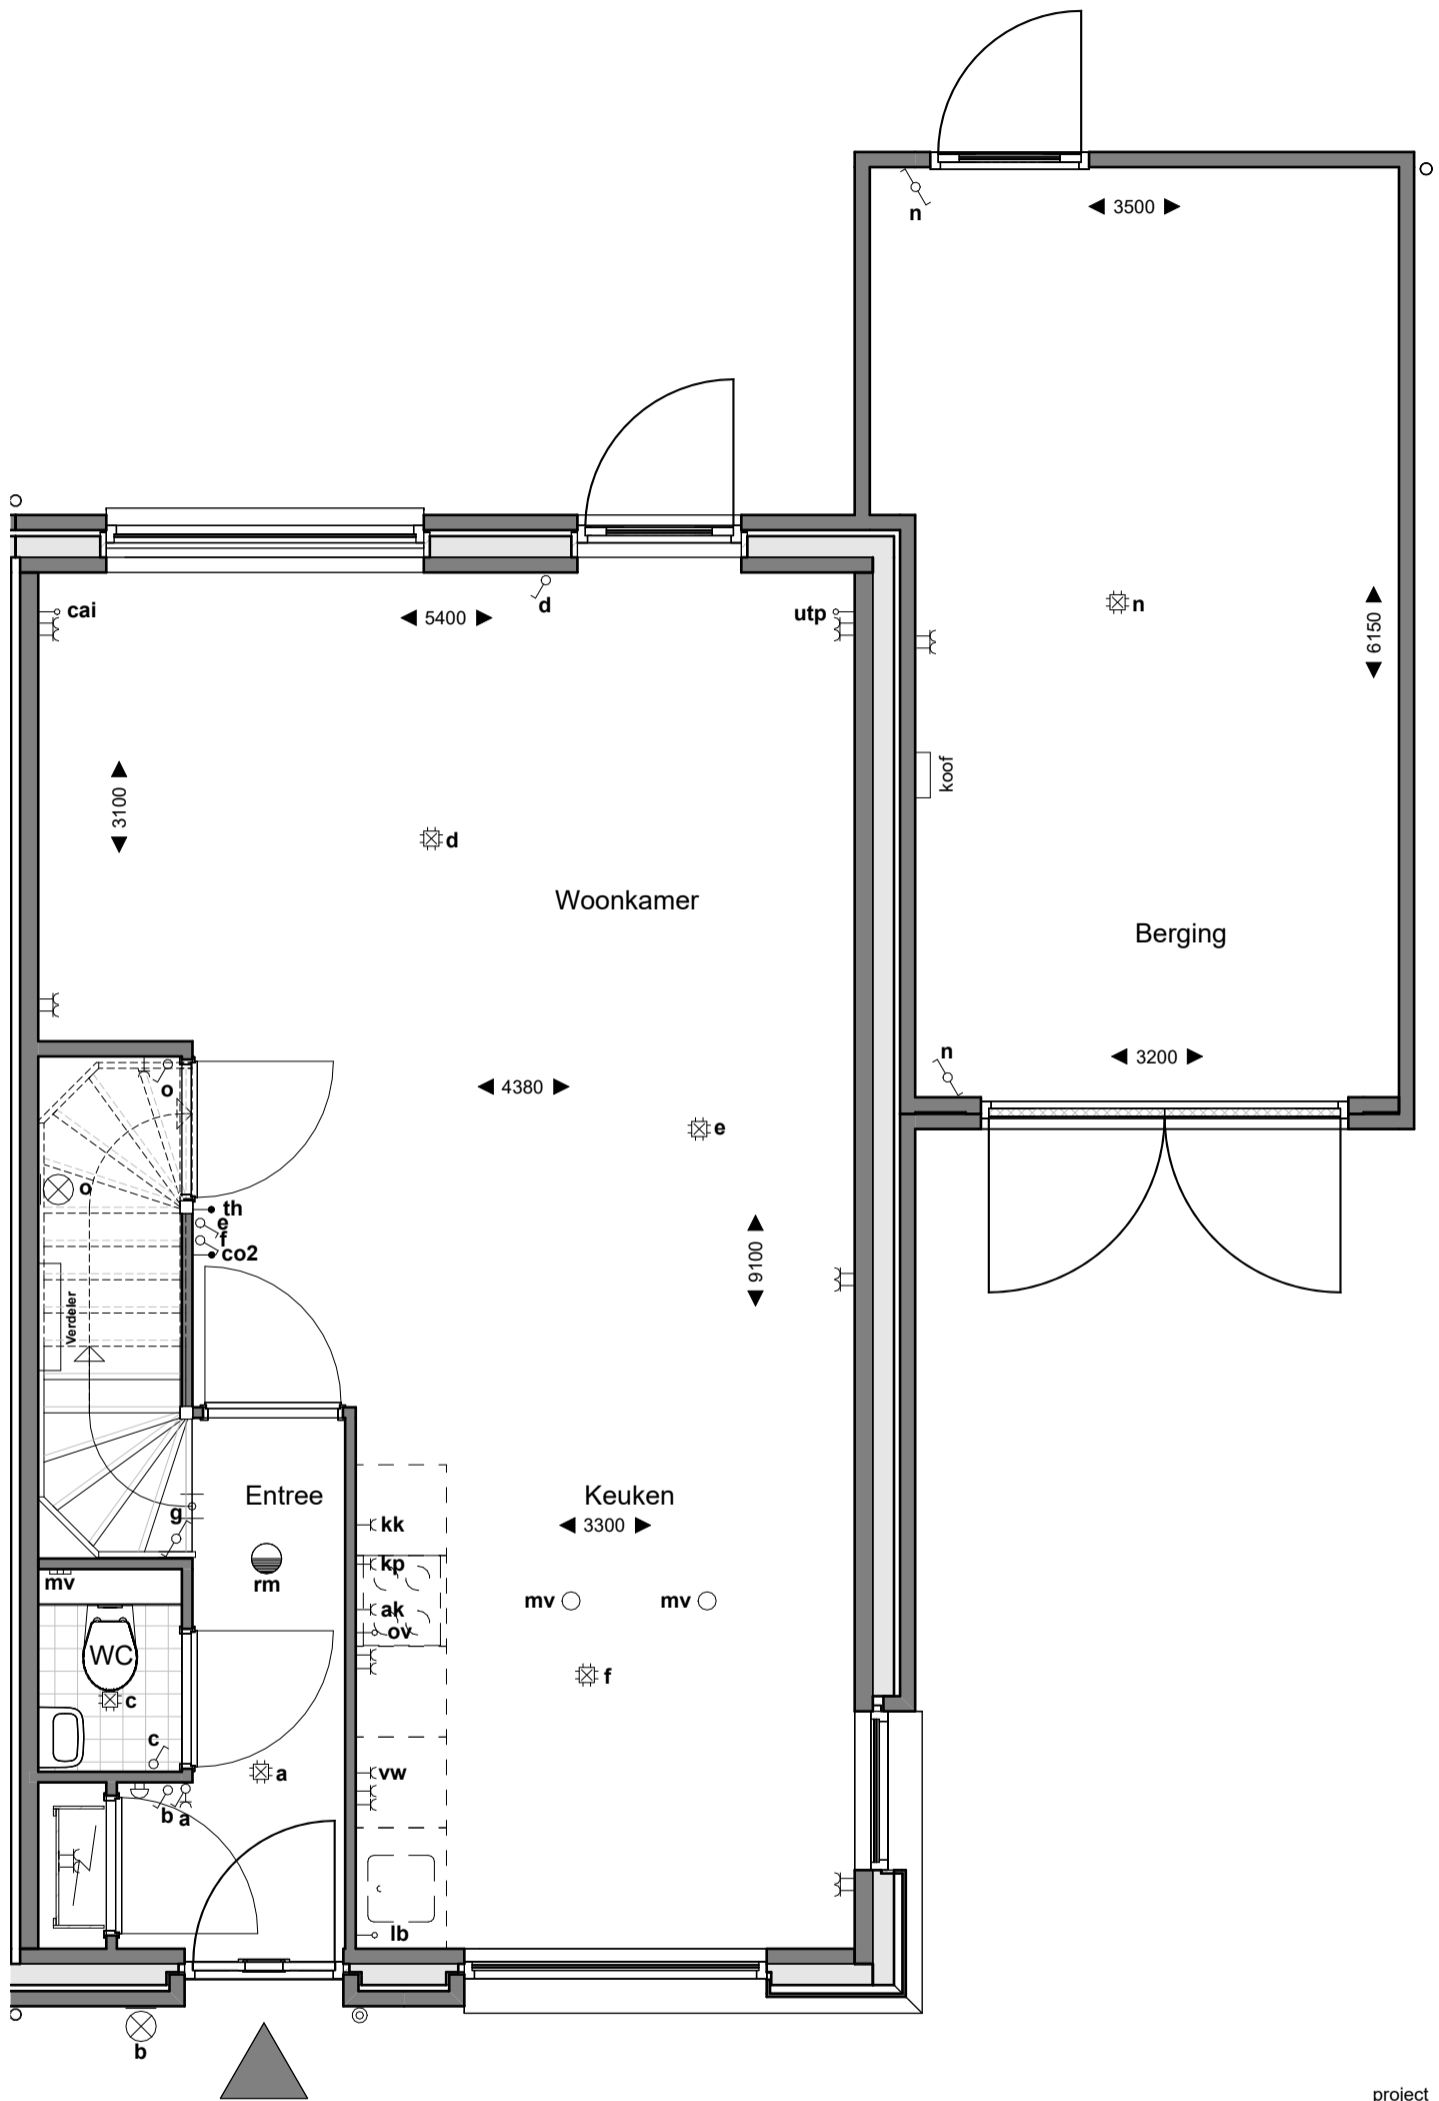


begane grond

project  
Nieuwbouw 20 woningen  
Oldebroek West 3  
onderwerp  
Verkoop  
Blok 2 - 4  
  
bouwnummer:  
4  
  
bladnr:  
P4.0  
  
schaal:  
1:50  
  
datum:  
15-12-2025

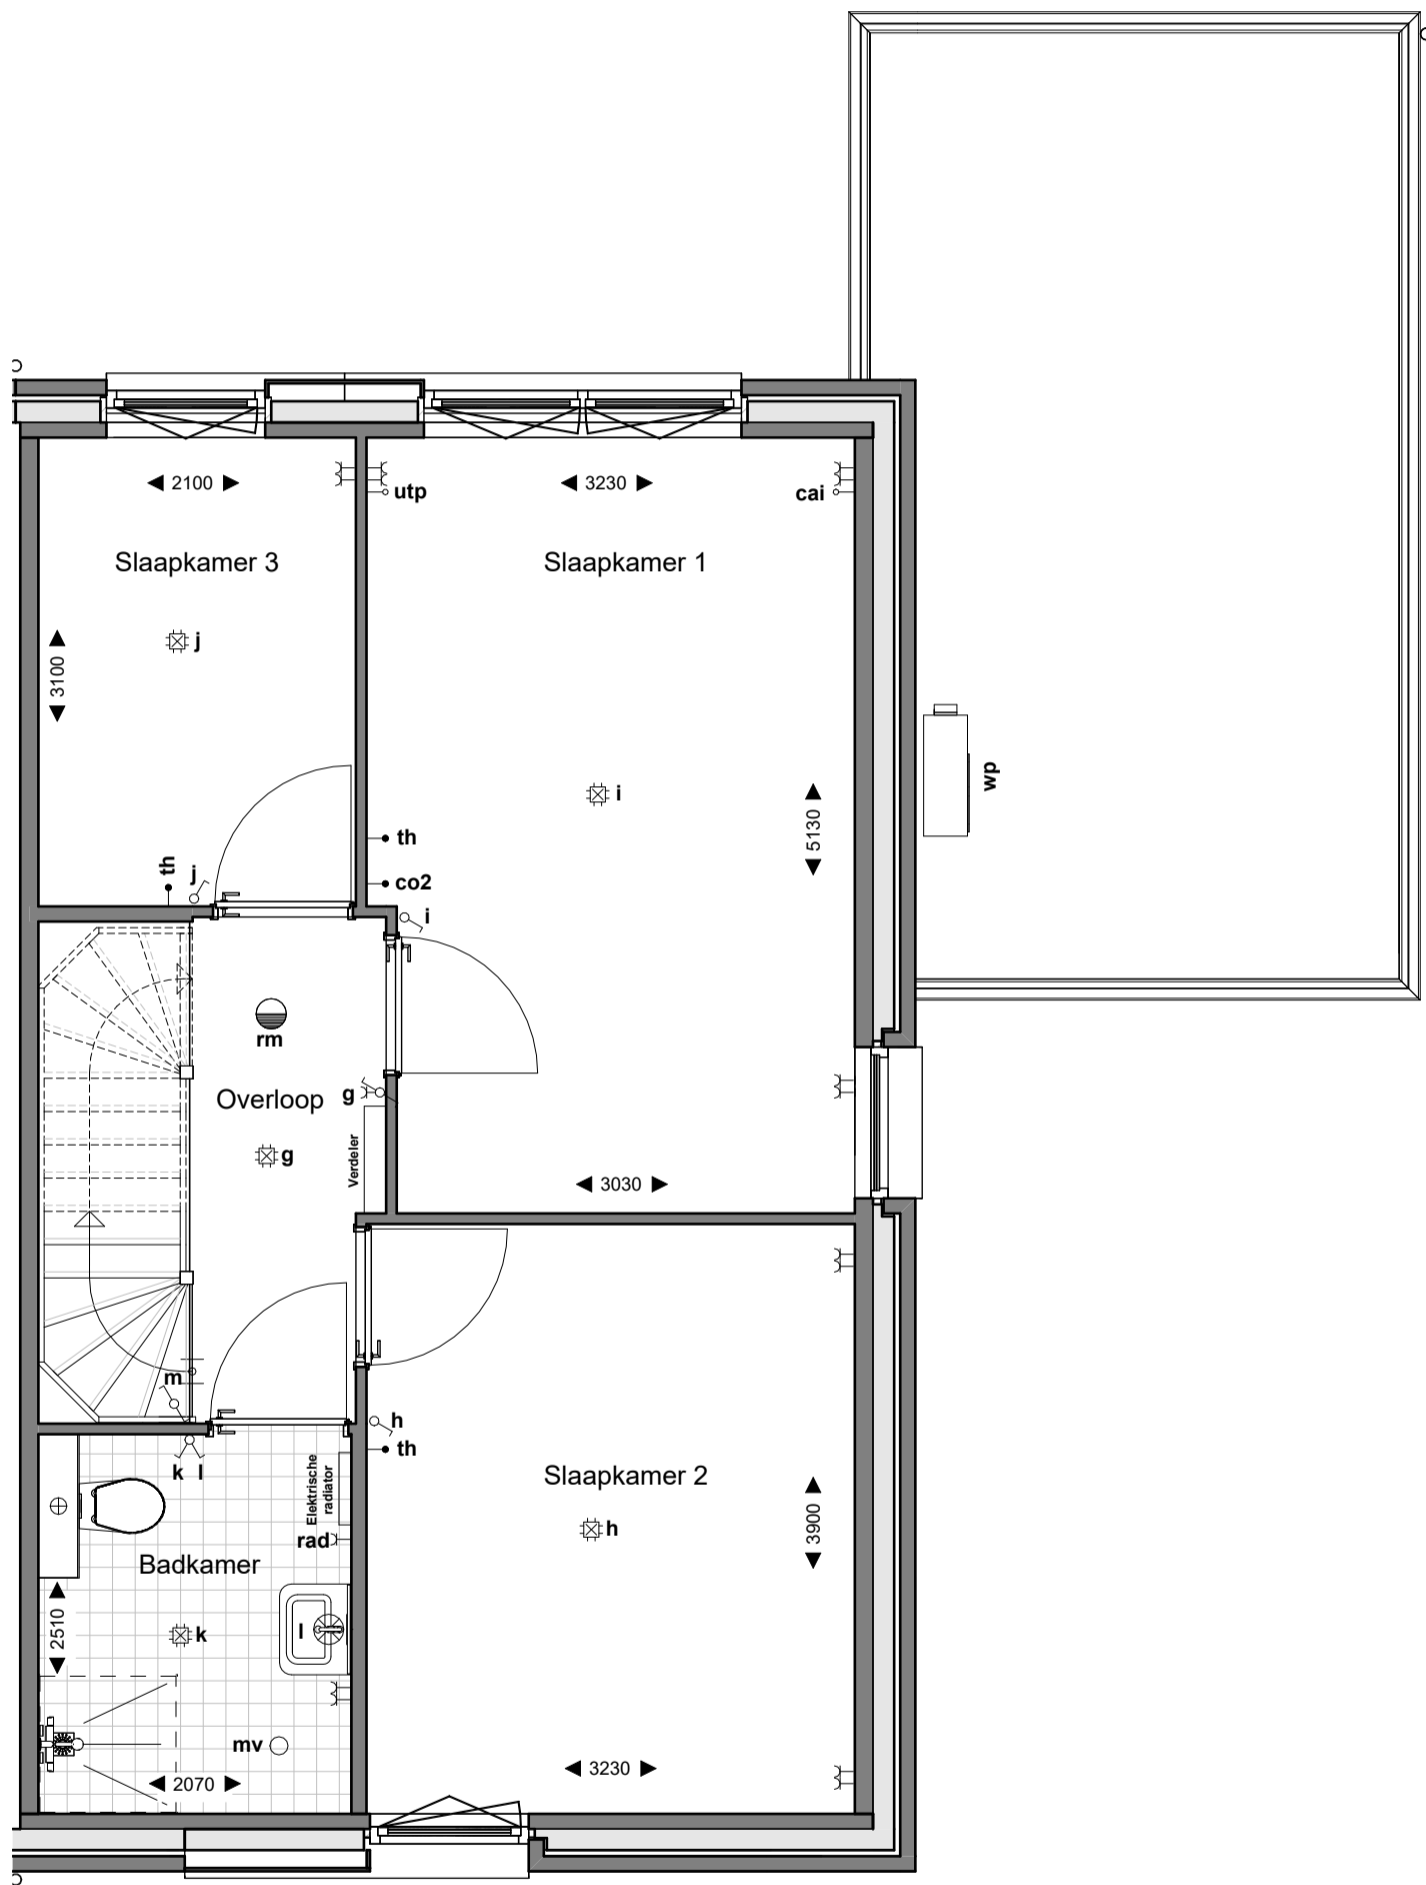


eerste verdieping

project  
Nieuwbouw 20 woningen  
Oldebroek West 3  
onderwerp  
Verkoop  
Blok 2 - 4  
  
bouwnummer:  
4  
  
bladnr:  
P4.1  
  
schaal:  
1:50  
  
datum:  
15-12-2025

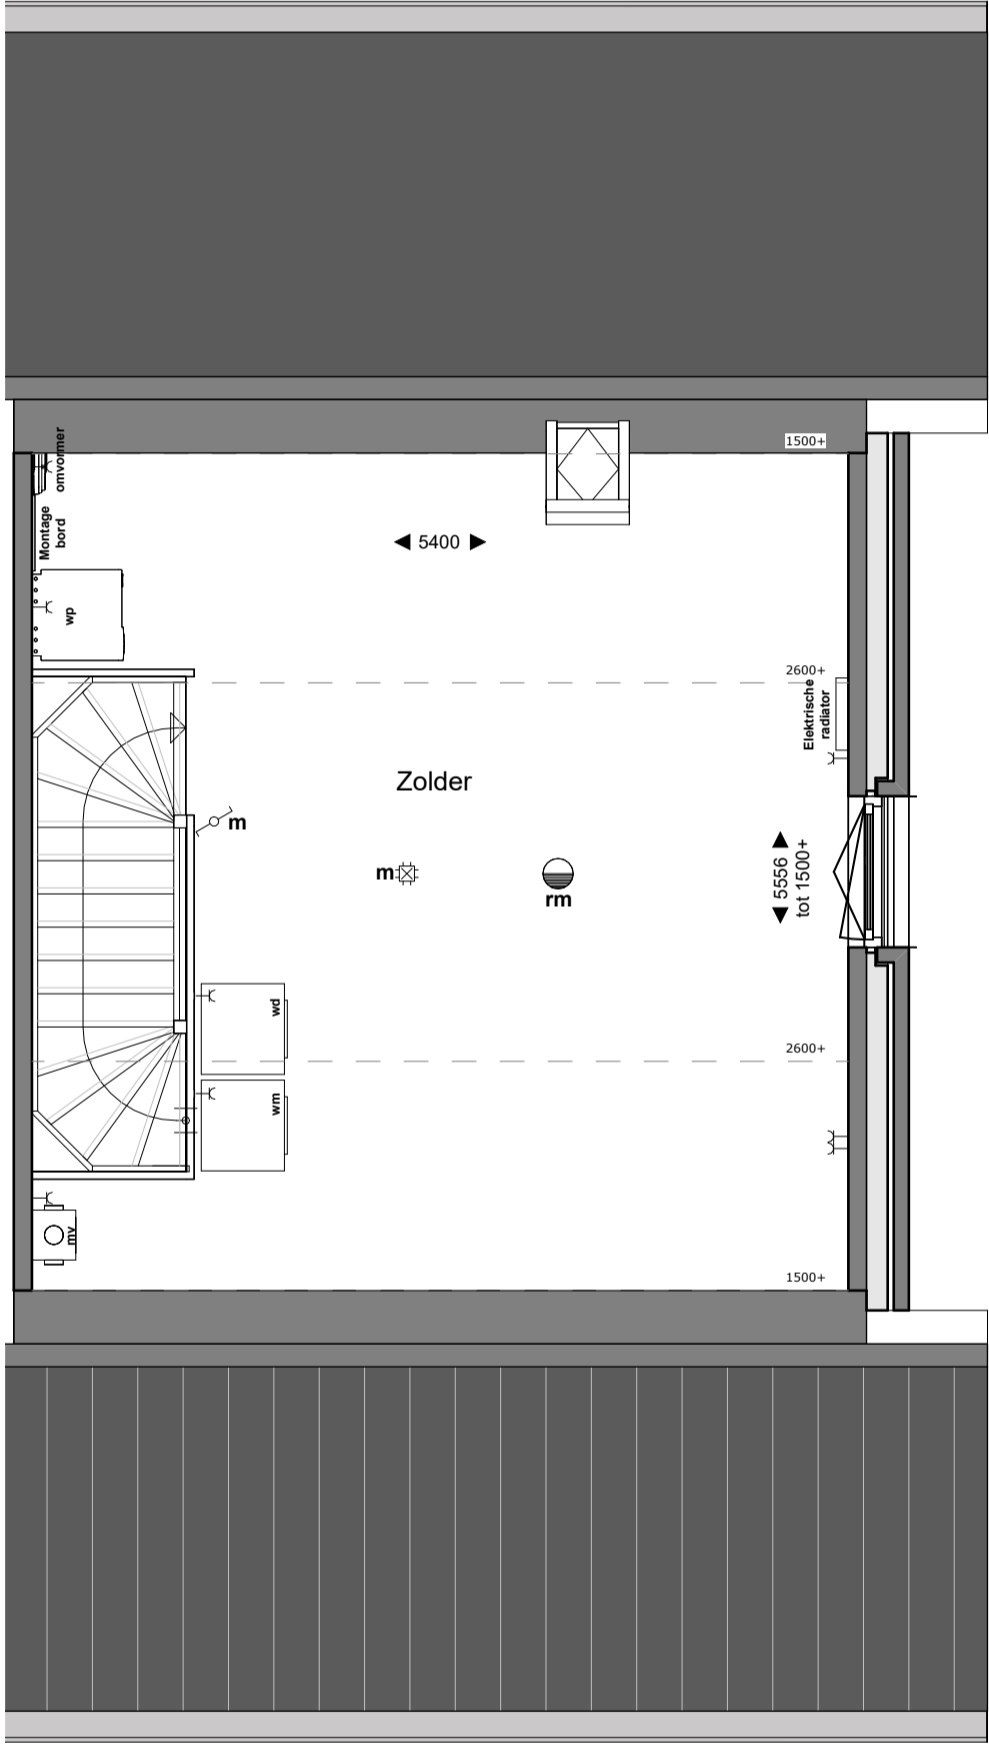

tweede verdieping

project  
Nieuwbouw 20 woningen  
Oldebroek West 3  
onderwerp  
Verkoop  
Blok 2 - 4  
  
bouwnummer:  
4  
  
bladnr:  
P4.2  
  
schaal:  
1:50  
  
datum:  
15-12-2025

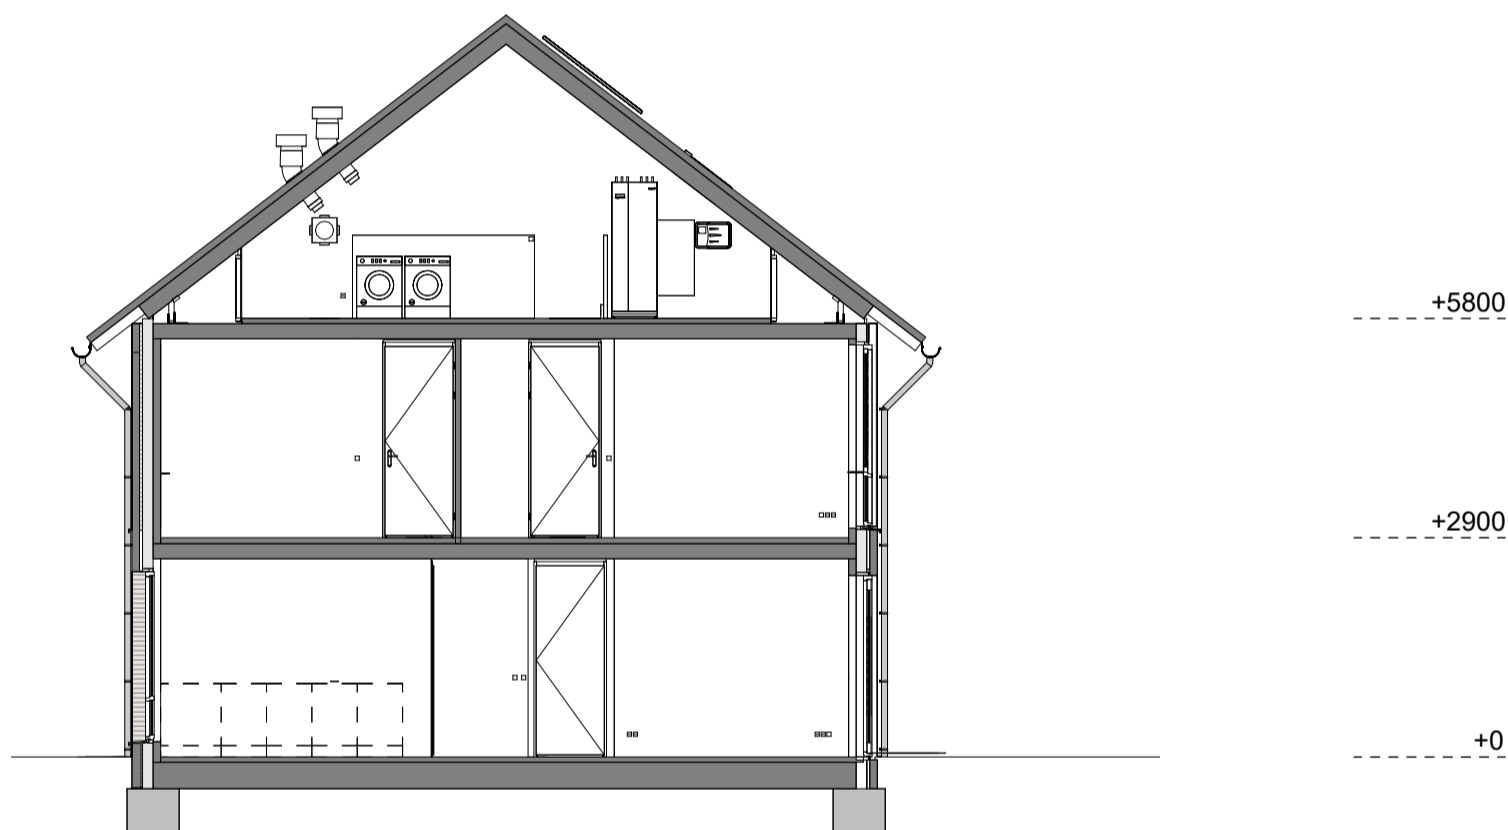

Doorsnede

project  
Nieuwbouw 20 woningen  
Oldebroek West 3  
onderwerp  
Verkoop  
Blok 2- 4  
  
bouwnummer:  
4  
  
bladnr:  
D4.0  
  
schaal:  
1:100  
  
datum:  
15-12-2025



voorgevel

Bwnr 7

Bwnr 6

Bwnr 5

Bwnr 4


project  
Nieuwbouw 20 woningen  
Oldebroek West 3  
onderwerp  
Verkoop  
Blok 2 voorgevel

bouwnummer:  
4/5/6/7  
bladnr:  
G2.0  
schaal:  
1:100  
datum:  
15-12-2025



linkergevel

Bwnr 7

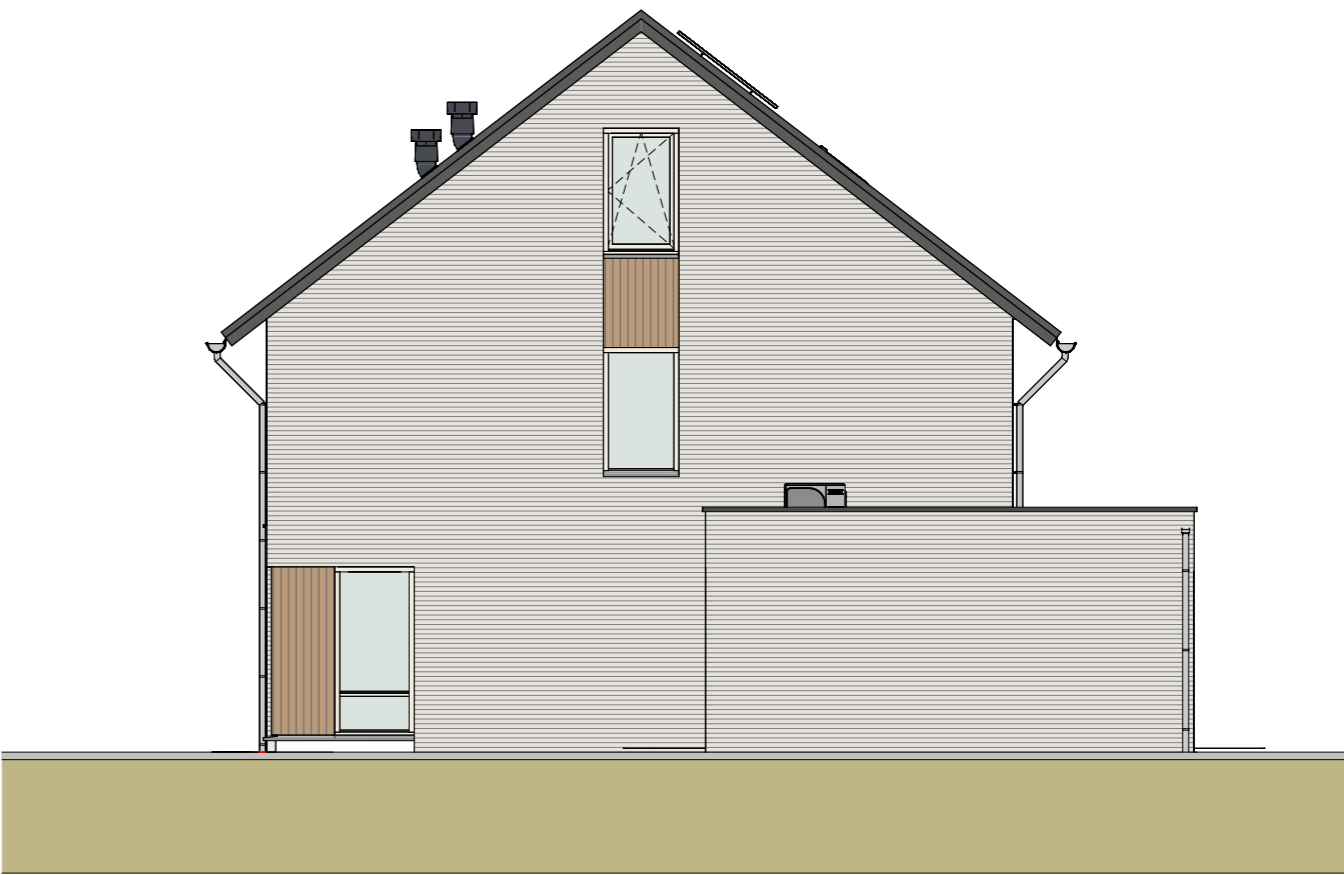

rechtergevel

Bwnr 4

project  
Nieuwbouw 20 woningen  
Oldebroek West 3  
onderwerp  
Verkoop  
Blok 2 zijgevels

bouwnummer:  
4/5/6/7  
bladnr:  
G2.1  
schaal:  
1:100  
datum:  
15-12-2025



achtergevel

Bwnr 4


Bwnr 5

Bwnr 6

Bwnr 7

project  
Nieuwbouw 20 woningen  
Oldebroek West 3  
onderwerp  
Verkoop  
Blok 2 achtergevel

bouwnummer:  
4/5/6/7  
bladnr:  
G2.2  
schaal:  
1:100  
datum:  
15-12-2025

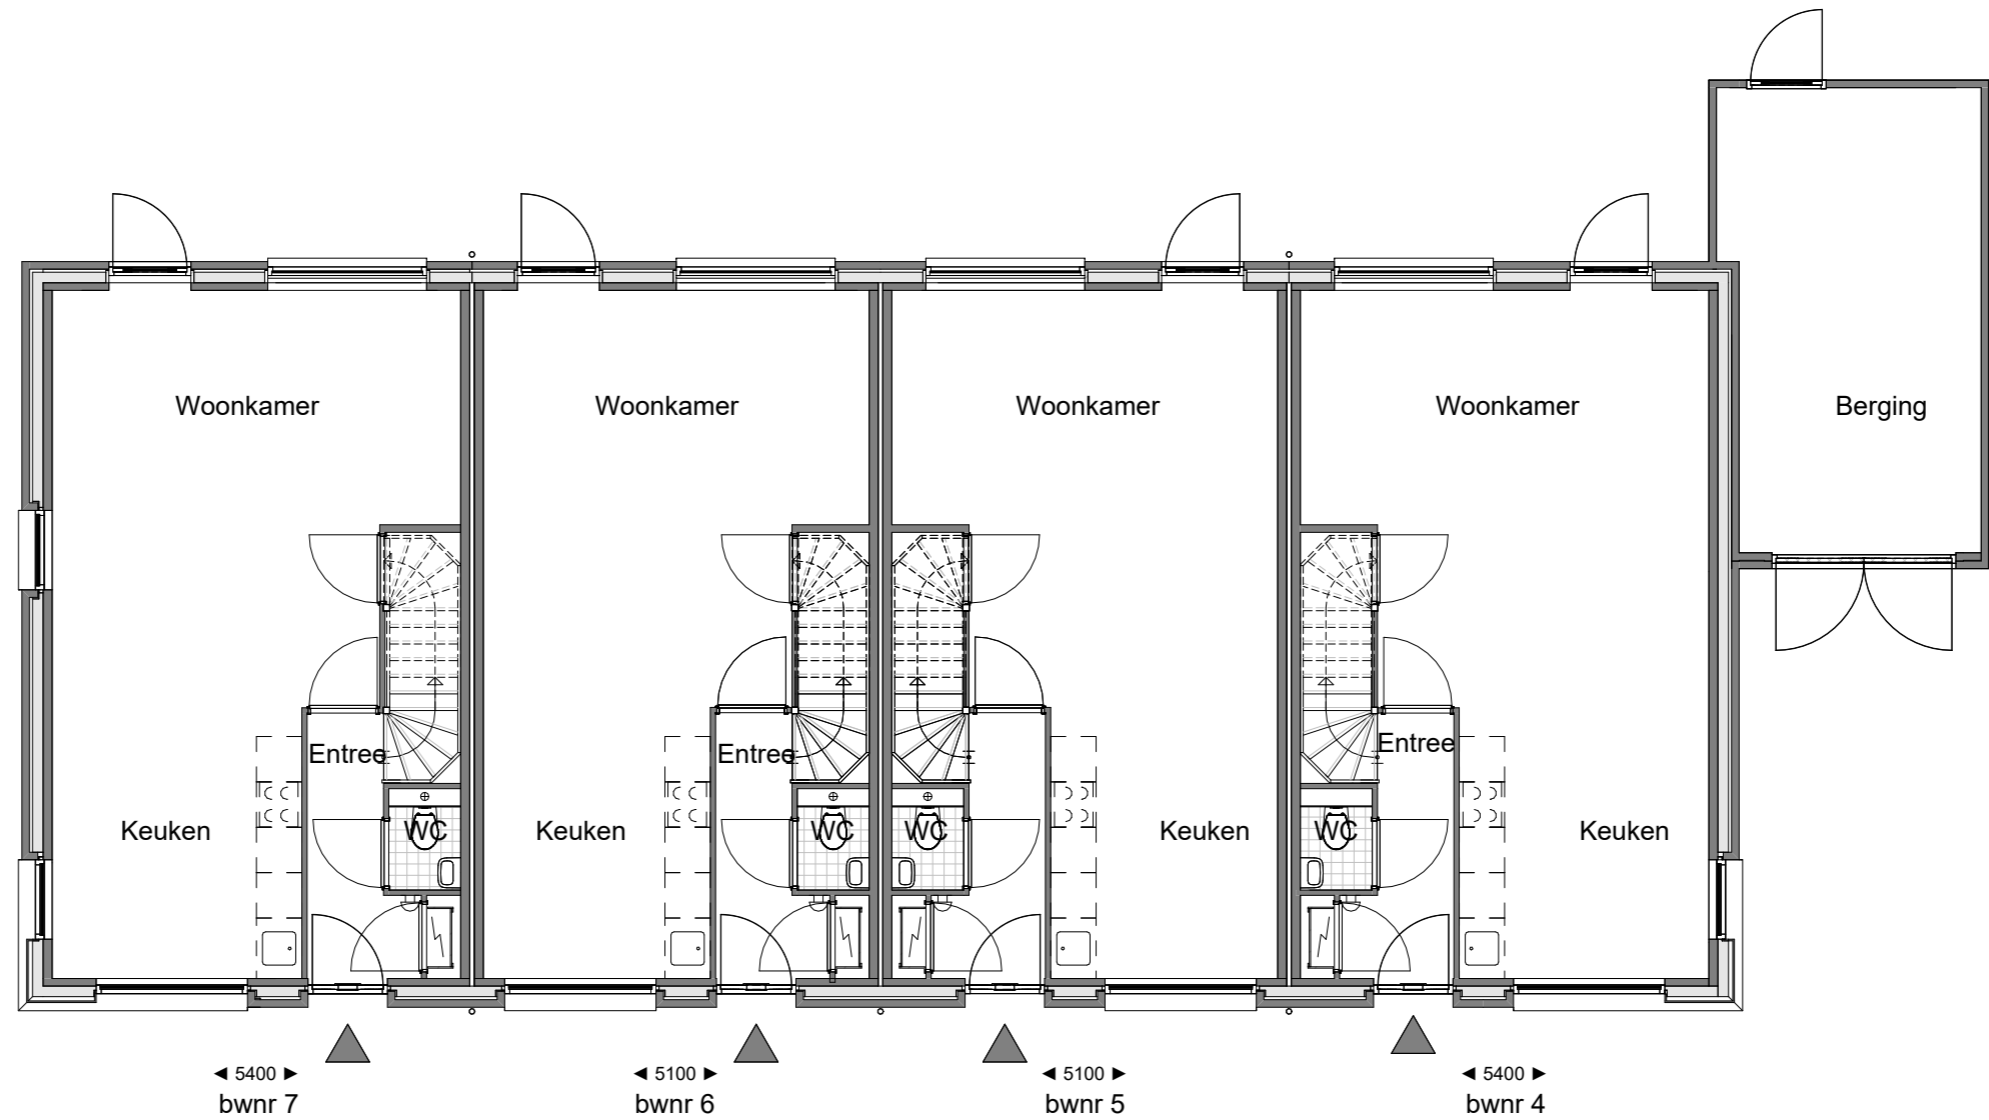

begane grond


project  
Nieuwbouw 20 woningen  
Oldebroek West 3  
onderwerp  
Verkoop  
Blok 2 Begane grond

bouwnummer:  
4/5/6/7

bladnr:  
T2.0

schaal:  
1:100

datum:  
15-12-2025

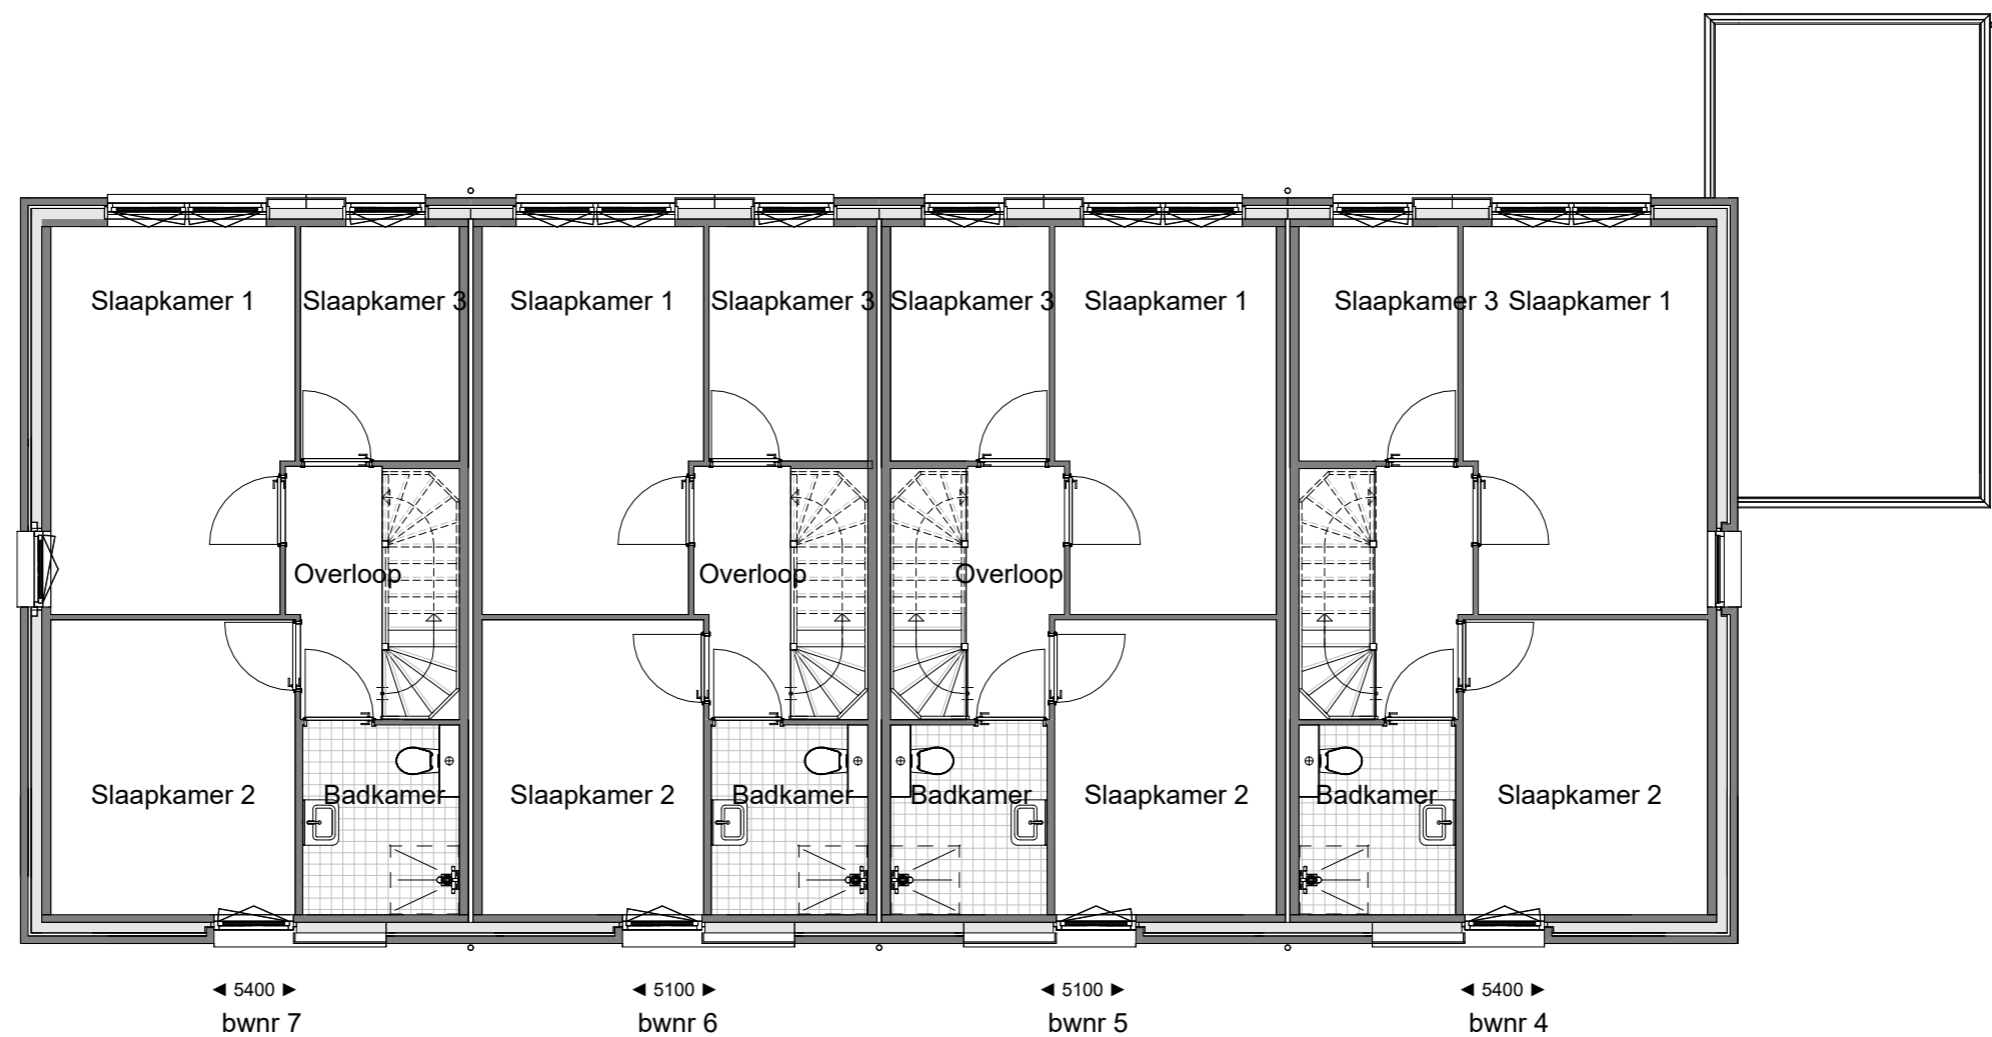

eerste verdieping

project  
Nieuwbouw 20 woningen  
Oldebroek West 3  
onderwerp  
Verkoop  
Blok 2 Eerste verdieping

bouwnummer:  
4/5/6/7

bladnr:  
T2.1


schaal:  
1:100

datum:  
15-12-2025



tweede verdieping

project  
Nieuwbouw 20 woningen  
Oldebroek West 3  
onderwerp  
Verkoop  
Blok 2 Tweede verdieping  
  
bouwnummer:  
4/5/6/7  
bladnr:  
T2.2  
schaal:  
1:100  
datum:  
15-12-2025

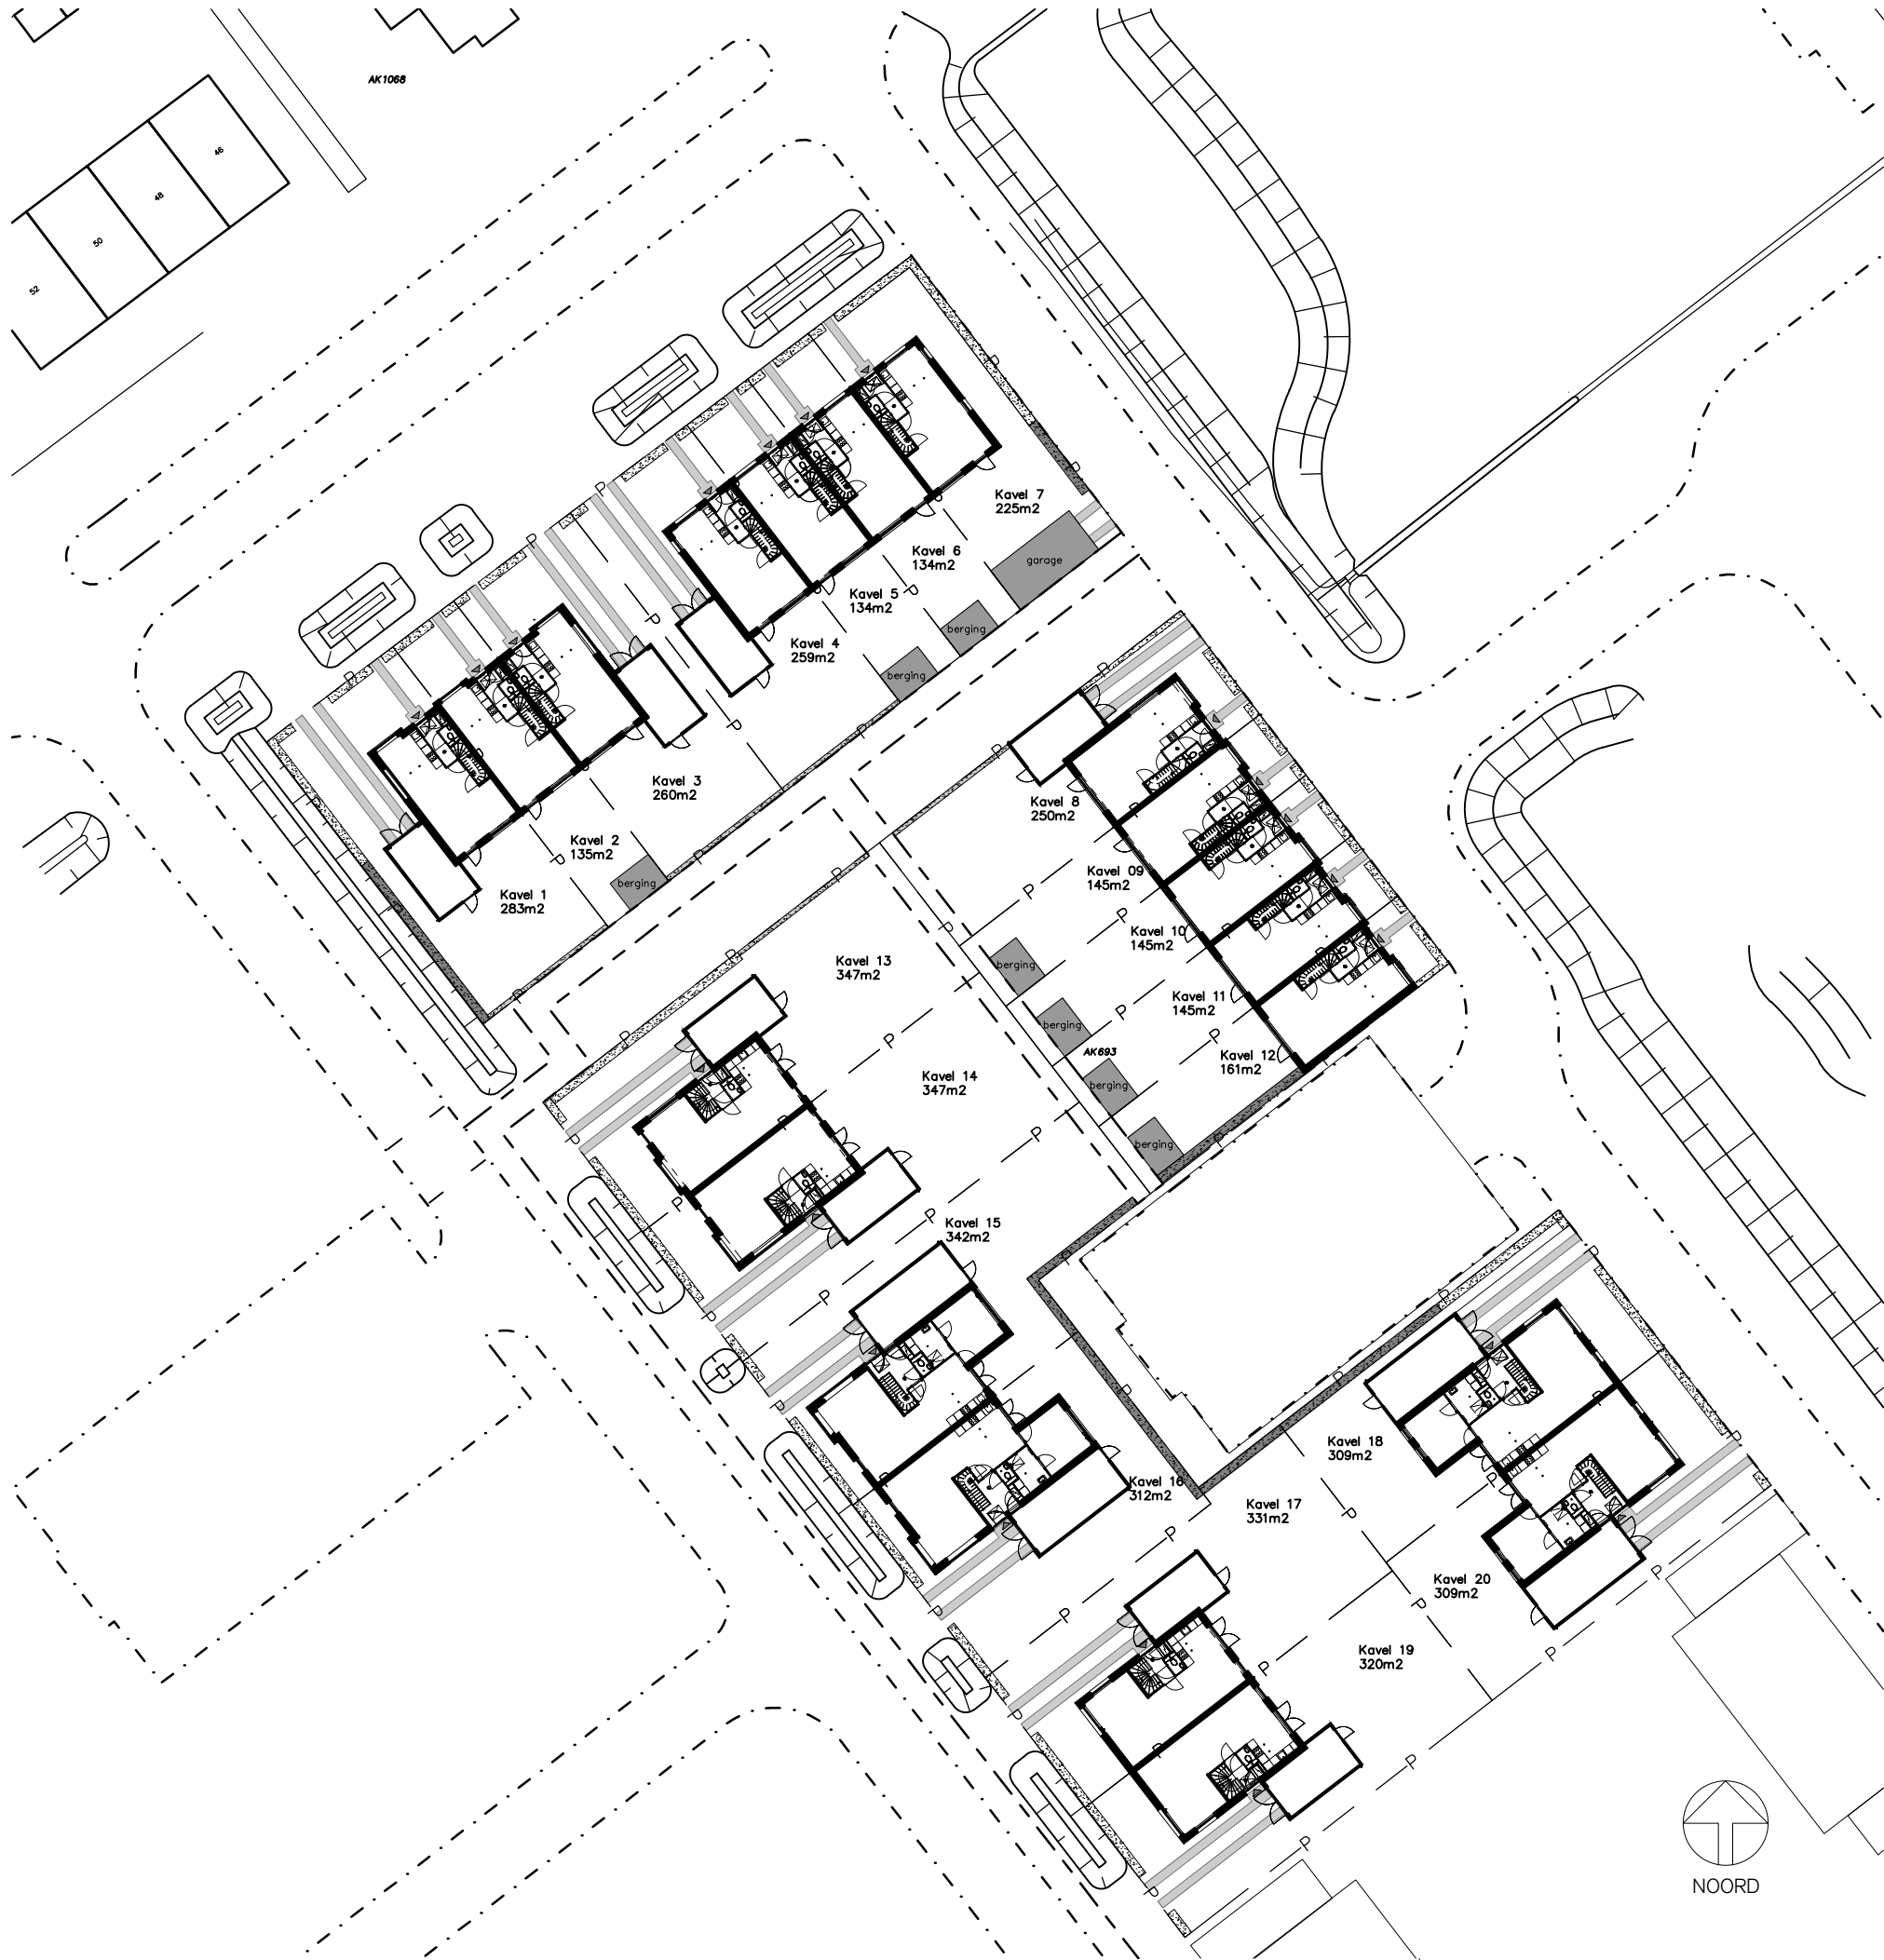

# saccon

Sacon B.V.  
Burg. Roelenweg 28  
8021 EW Zwolle

T 038-4221050  
E info@sacon.nl  
I www.sacon.nl

opdrachtgever  
Bemog

project  
Oldebroek West 3

fase  
Verkoop

onderwerp  
Situatie

projectleider  
Richard Hoegen

tekenaar  
AS

schaal 1:1000  
formaat A3

datum 12-12-2025

status

gewijzigd

projectnr 40942  
bladnr 400